

DOM SĄSIEDZKI NA KOLE

**przentacja
konceptji**


Koncepcja powstała na podstawie warsztatów
architektonicznych w październiku 2019
23 listopada 2019

 

DOM SĄSIEDZKI NA KOLE

prezentacja konceptji

Konceptja powstała na podstawie warsztatów
architektonicznych w październiku 2019
23 listopada 2019

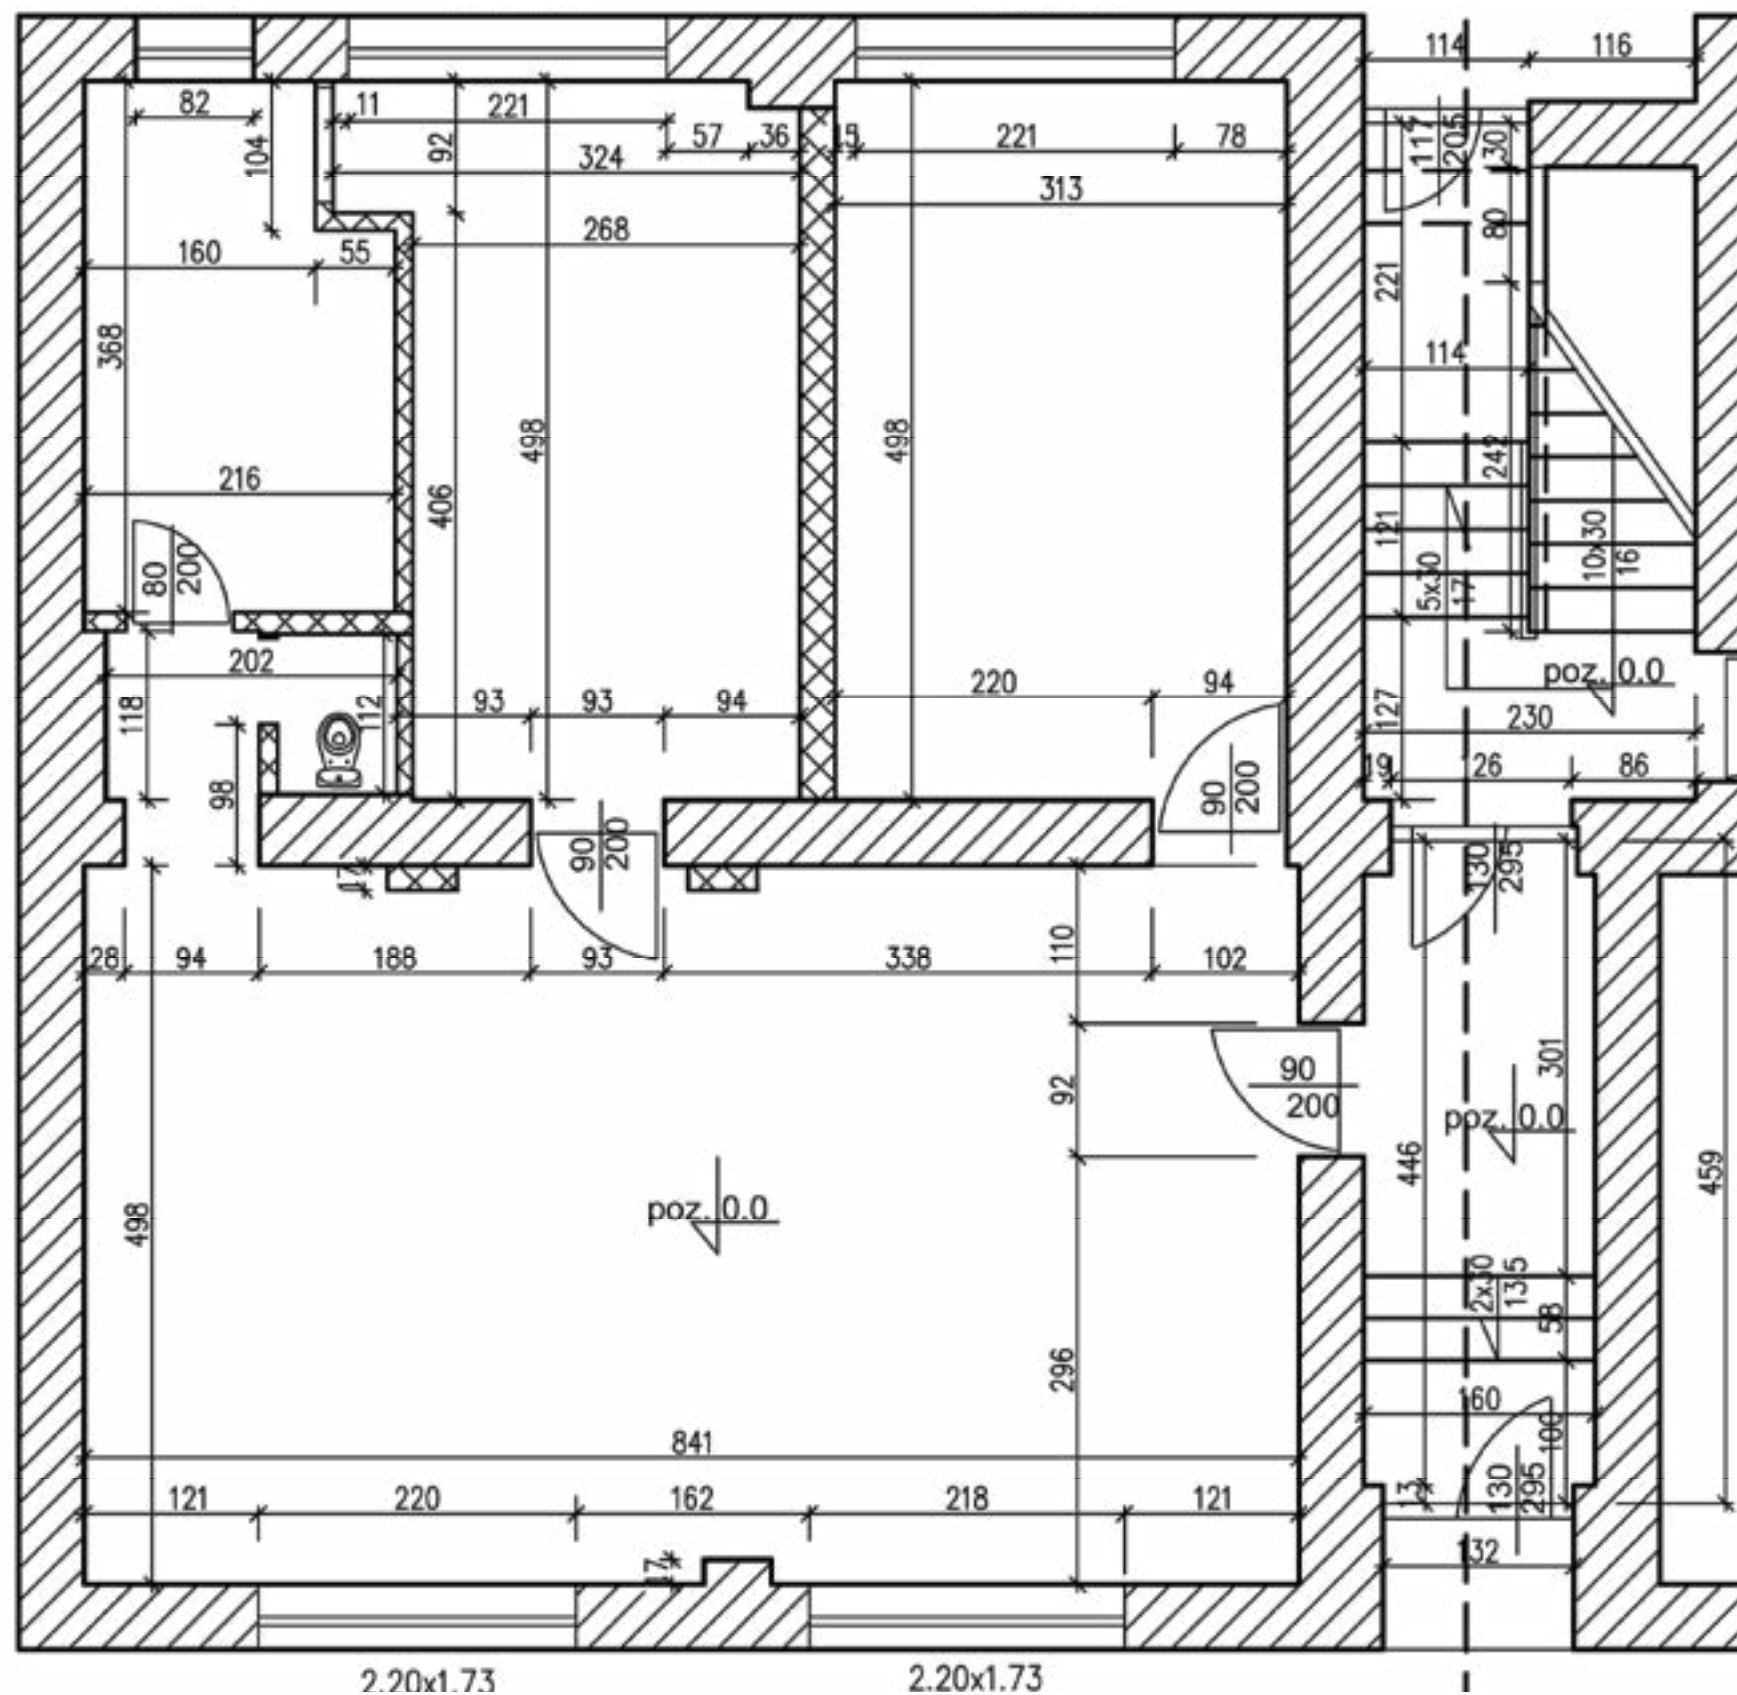


inwentaryzacja

DOM SĄSIEDZKI NA KOLE


warsztat architektoniczny

Zapraszamy do współprojektowania wnętrza na podstawie wytycznych wynikających z pierwszego etapu konsultacji społecznych.

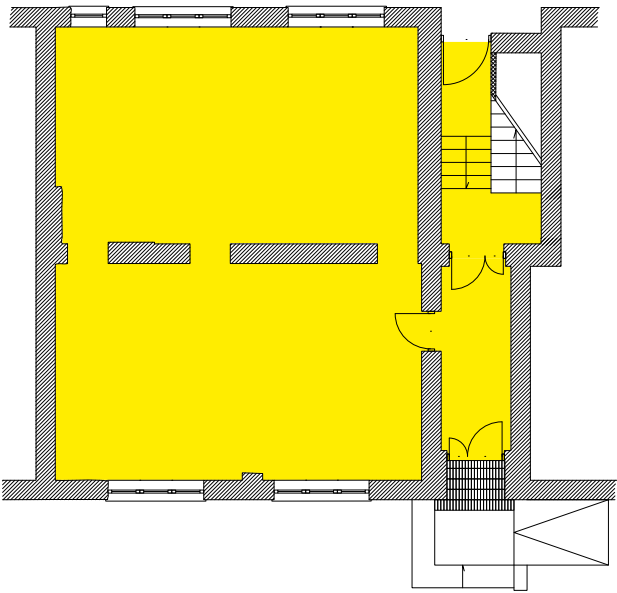

Sala wielofunkcyjna

Tu można zorganizować zajęcia ruchowe, zorganizować spotkanie lub panel dyskusyjny. Można siedzieć na podłodze, ustawić krzesła, stoły. Mniejsze stoły można połączyć w większą całość. Mogą się tu odbywać warsztaty, pokazy przyjęcia i degustacje.

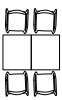



Przestrzeń kawiarniana

Na wygodnych tapicerowanych meblach można odpocząć, spotkać przyjaciół, czekać na dziecko, które uczestniczy w zajęciach WCK. Nie może zabraknąć prasy i książek. Jeden z regałów może być przeznaczony do bookcrossingu.



Kuchnia

Ciąg kuchenny to co najmniej lodówka, kuchenka, piekarnik, zlew i zmywarka. Jak w każdej kuchni potrzeba miejsca na naczynia i akcesoria.

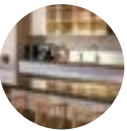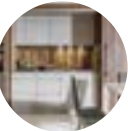


Pokój warsztatowy

Wydzielone miejsce, w którym mogą się odbyć spotkania warsztatowe w mniejszym gronie (do 12-15 osób)



Cichy pokój

Miejsce, gdzie można się odizolować. Można tu odrabiać lekcje, przeprowadzić rozmowę lub korepetycje.

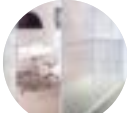

Miejsce dla dzieci

Tu znajdują się zabawki i książki dla dzieci. Wielofunkcyjne meble dostosowane są dla młodych gości.



Magazyn

Zmienna funkcja wymaga, by czasem meble zniknęły z przestrzeni. Stoły będą wyposażone w kółka, krzesła będą się sztaplować bądź składać. Potrzebny jest magazyn w którym można składować nieużywane sprzęty oraz materiały plastyczne, broszury, narzędzia, środki czystości.



Toaleta

Toaleta dostosowana jest do potrzeb osób z niepełnosprawnościami, jest przestronna. Jest tam przewijak, a z wc mogą bez trudu korzystać też dzieci.




Proces konsultacji

Zostały przeprowadzone konsultacje na terenie osiedla. Pracownicy Domu Sądzińskiego wyposażeni w makietę oraz plakat rozmawiali z ponad setką mieszkańców o ich oczekiwaniach i potrzebach. Zapraszali na warsztaty.

DOM SĄSIEDZKI NA KOLE

warsztat
architektoniczny

23.10.2019

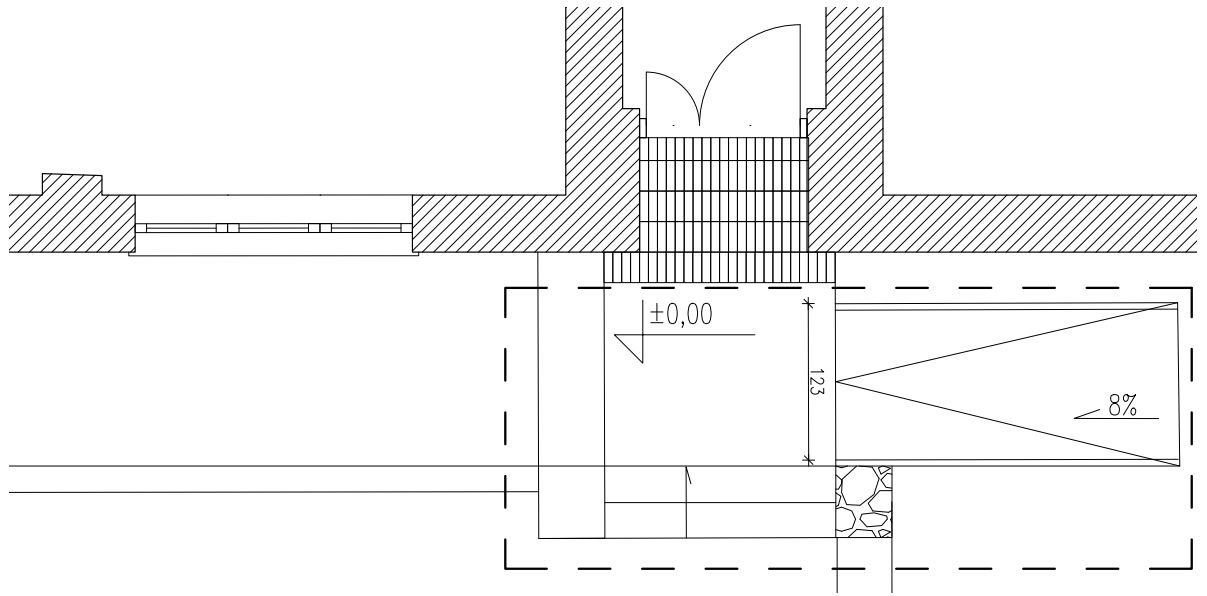

aranżacja


DOM SĄSIEDZKI NA KOLE

warsztat
architektoniczny

23.10.2019

skala 1:25

1 cm na płaszy to 25 cm w rzeczywistości

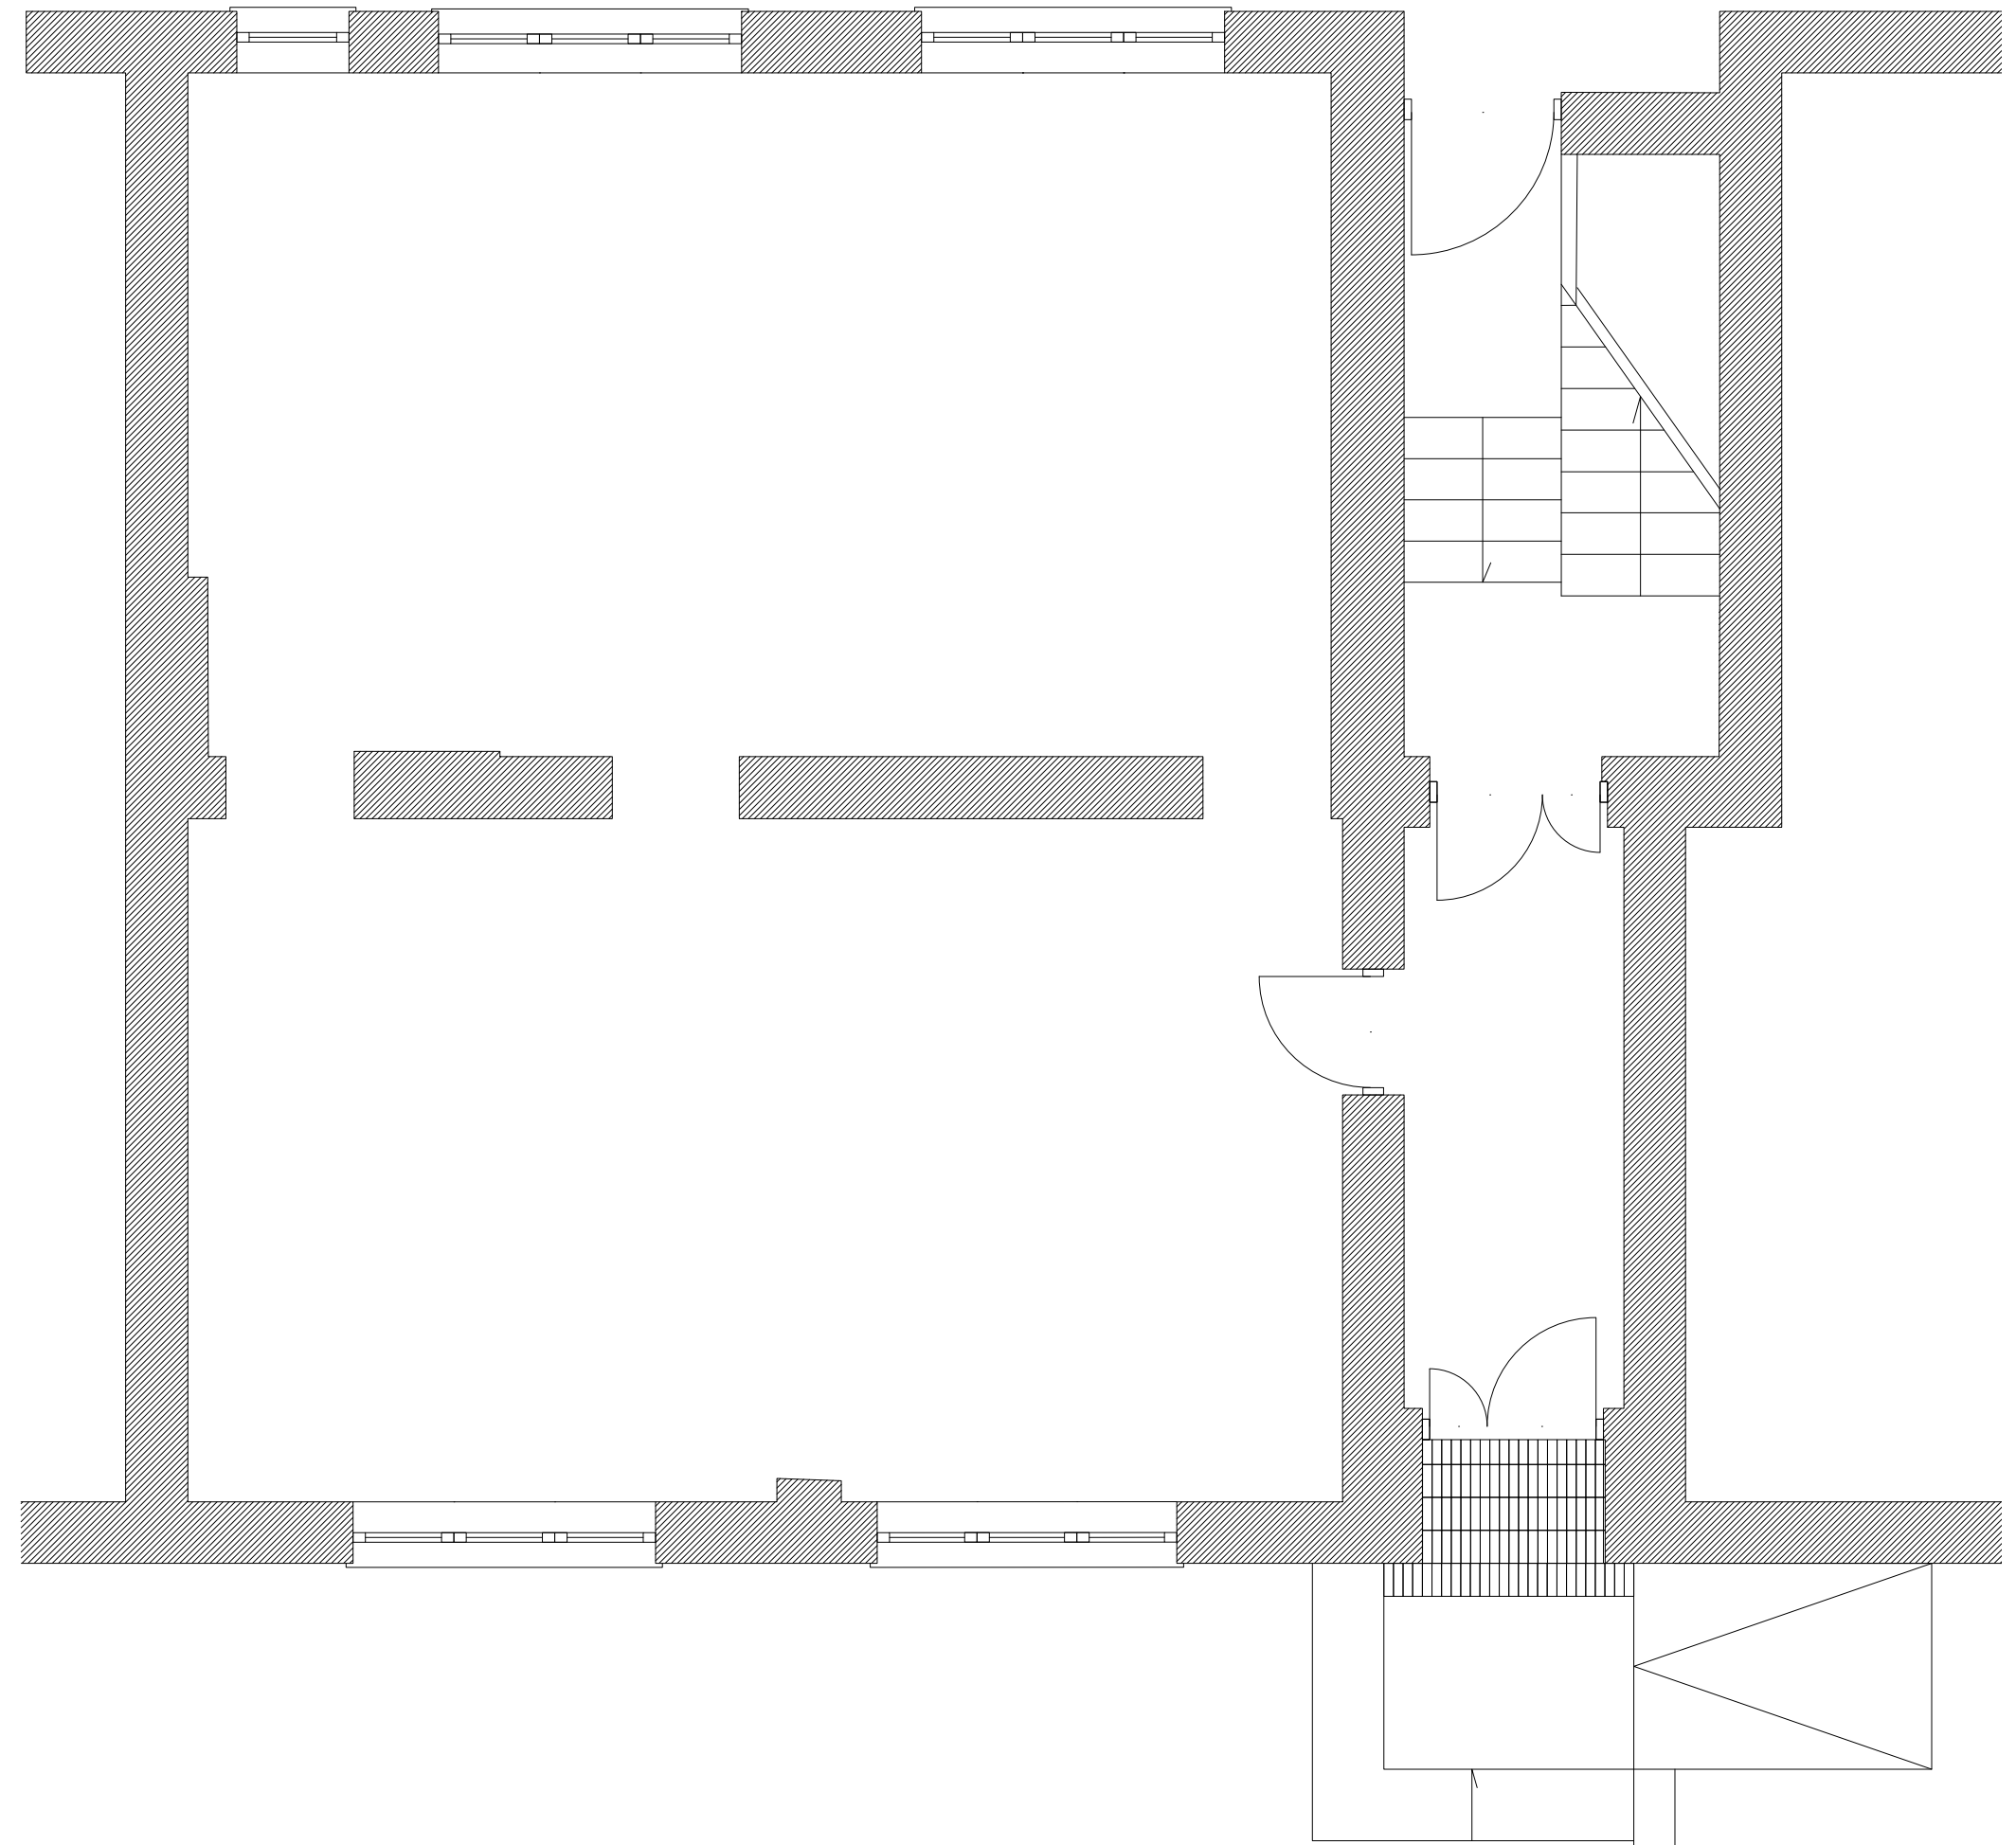

DOM SĄSIEDZKI NA KOLE

warsztat
architektoniczny

23.10.2019

23.10.2019




warsztaty

DOM SĄSIEDZKI NA KOLE

warsztat
architektoniczny

23.10.2019

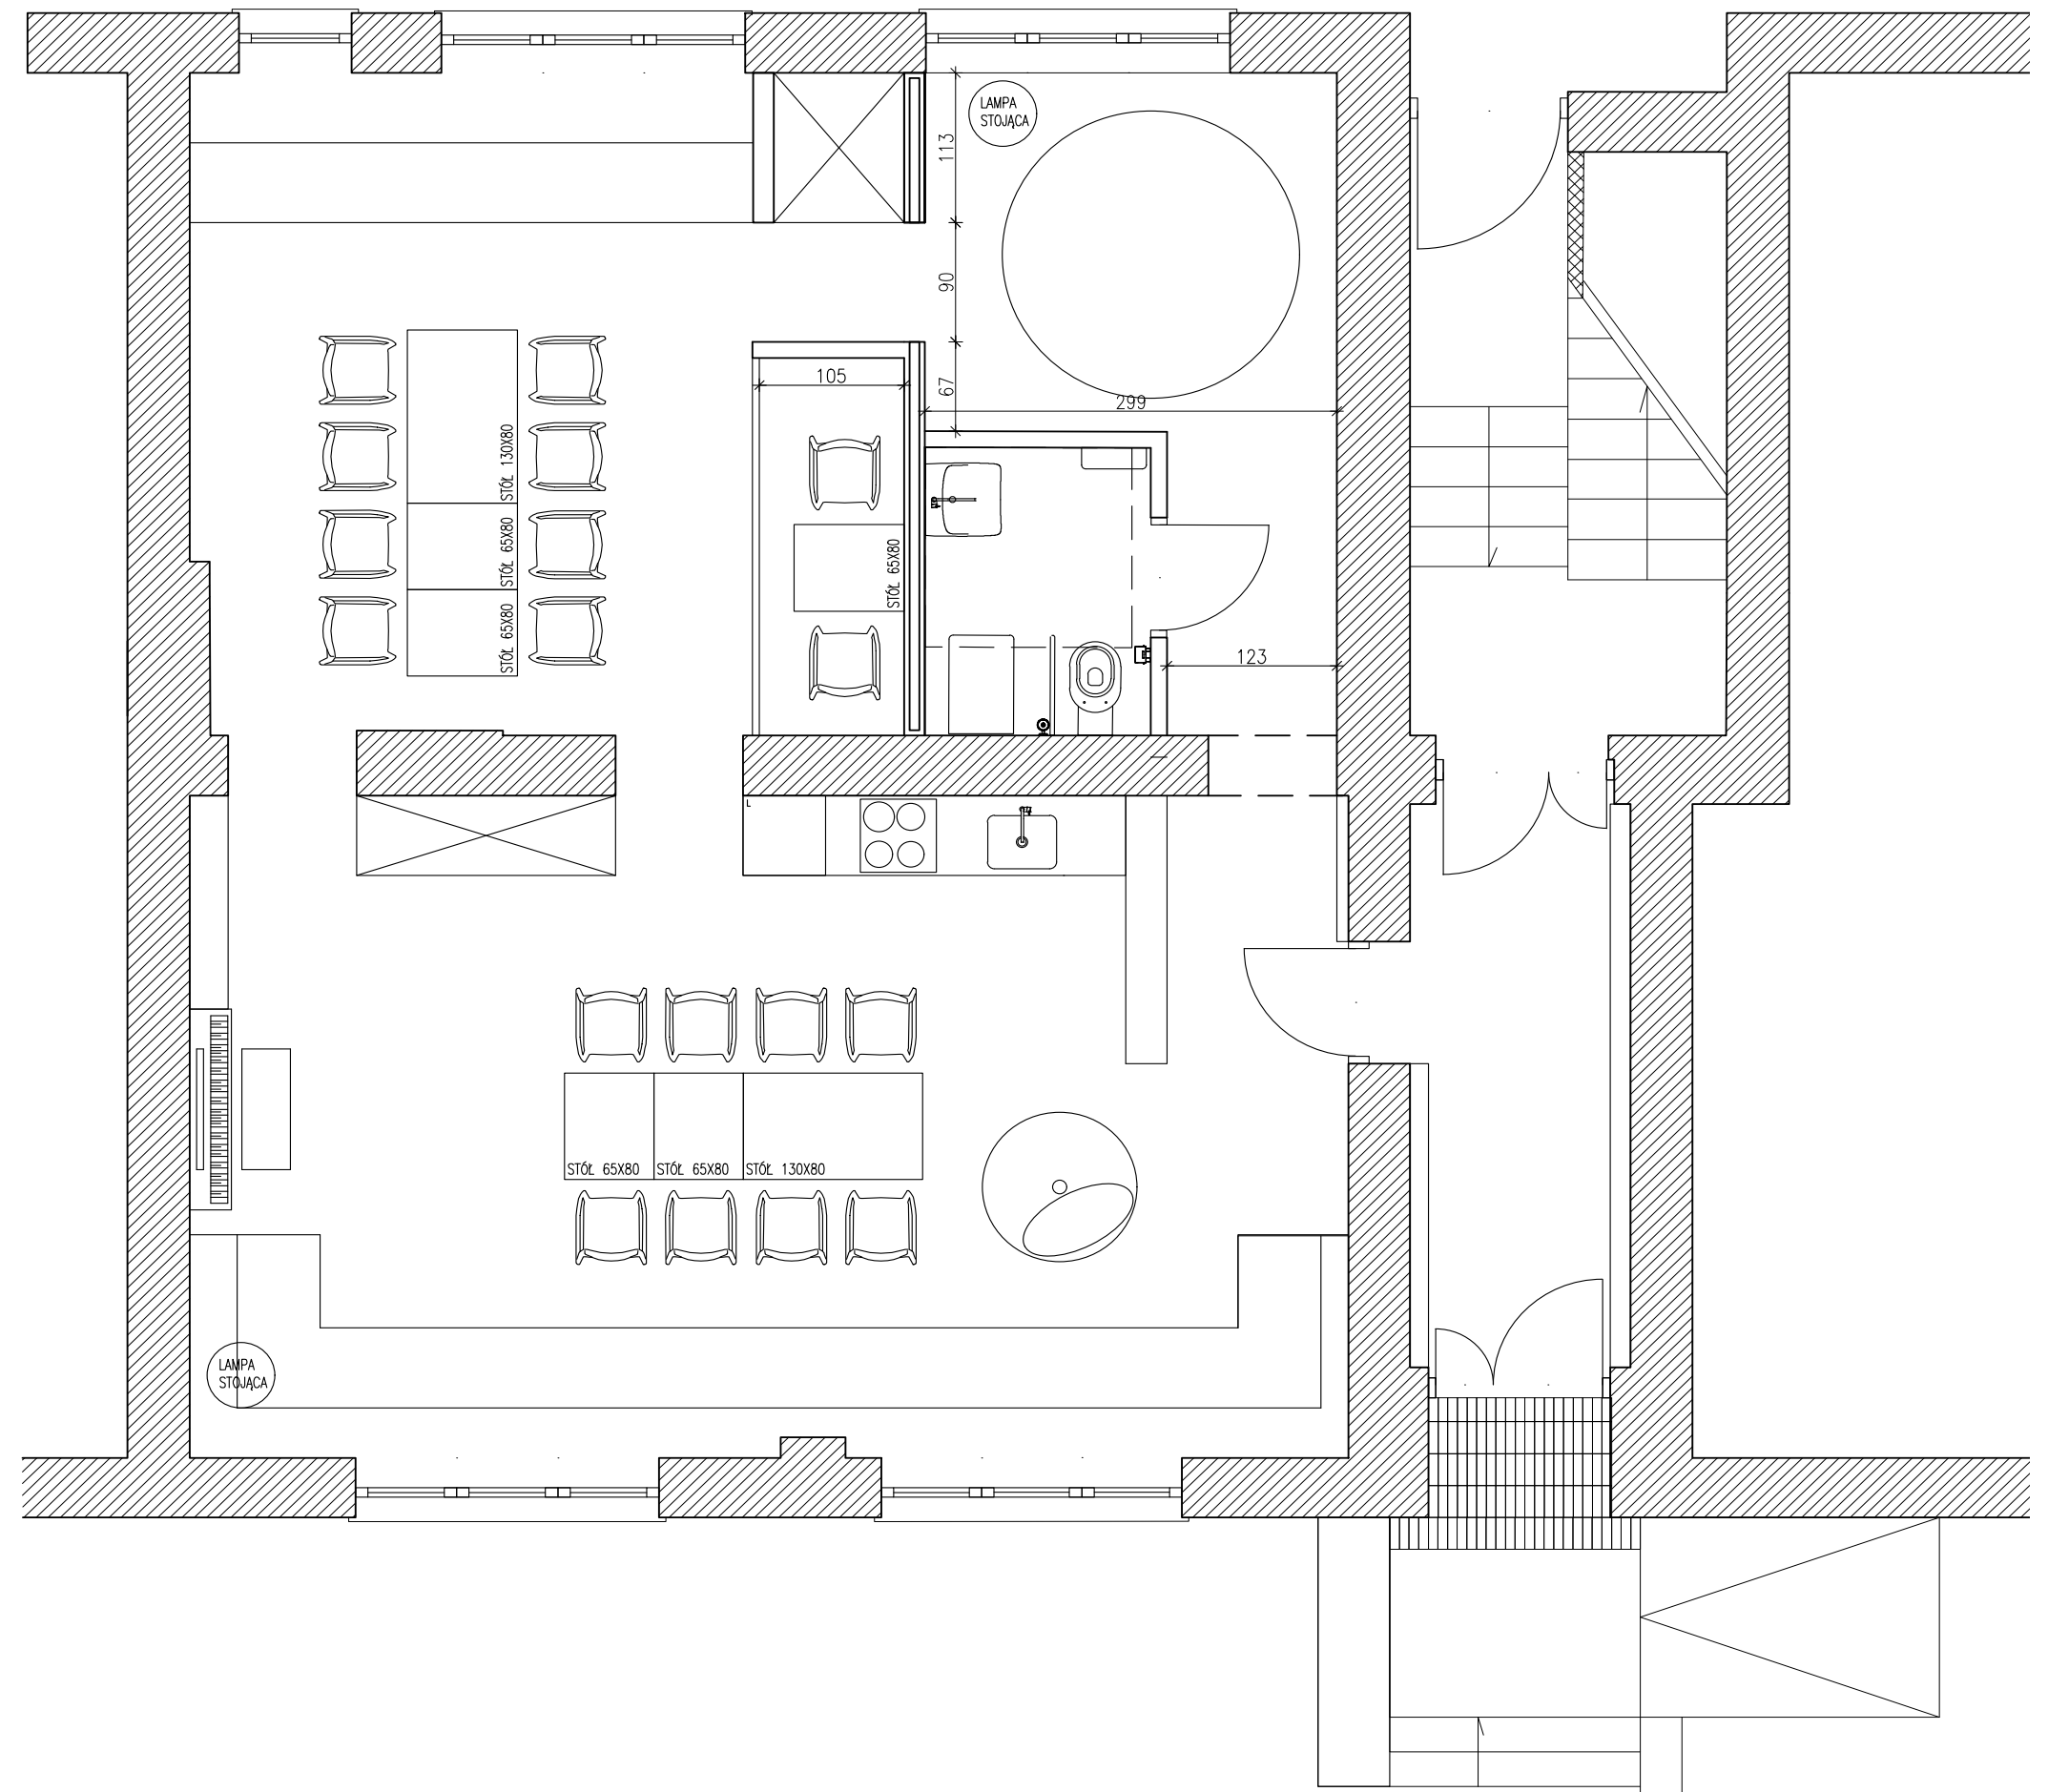

warsztaty

warsztat architektoniczny

25.10.2019




warsztaty

DOM SĄSIEDZKI NA KOLE

warsztat
architektoniczny

23.10.2019

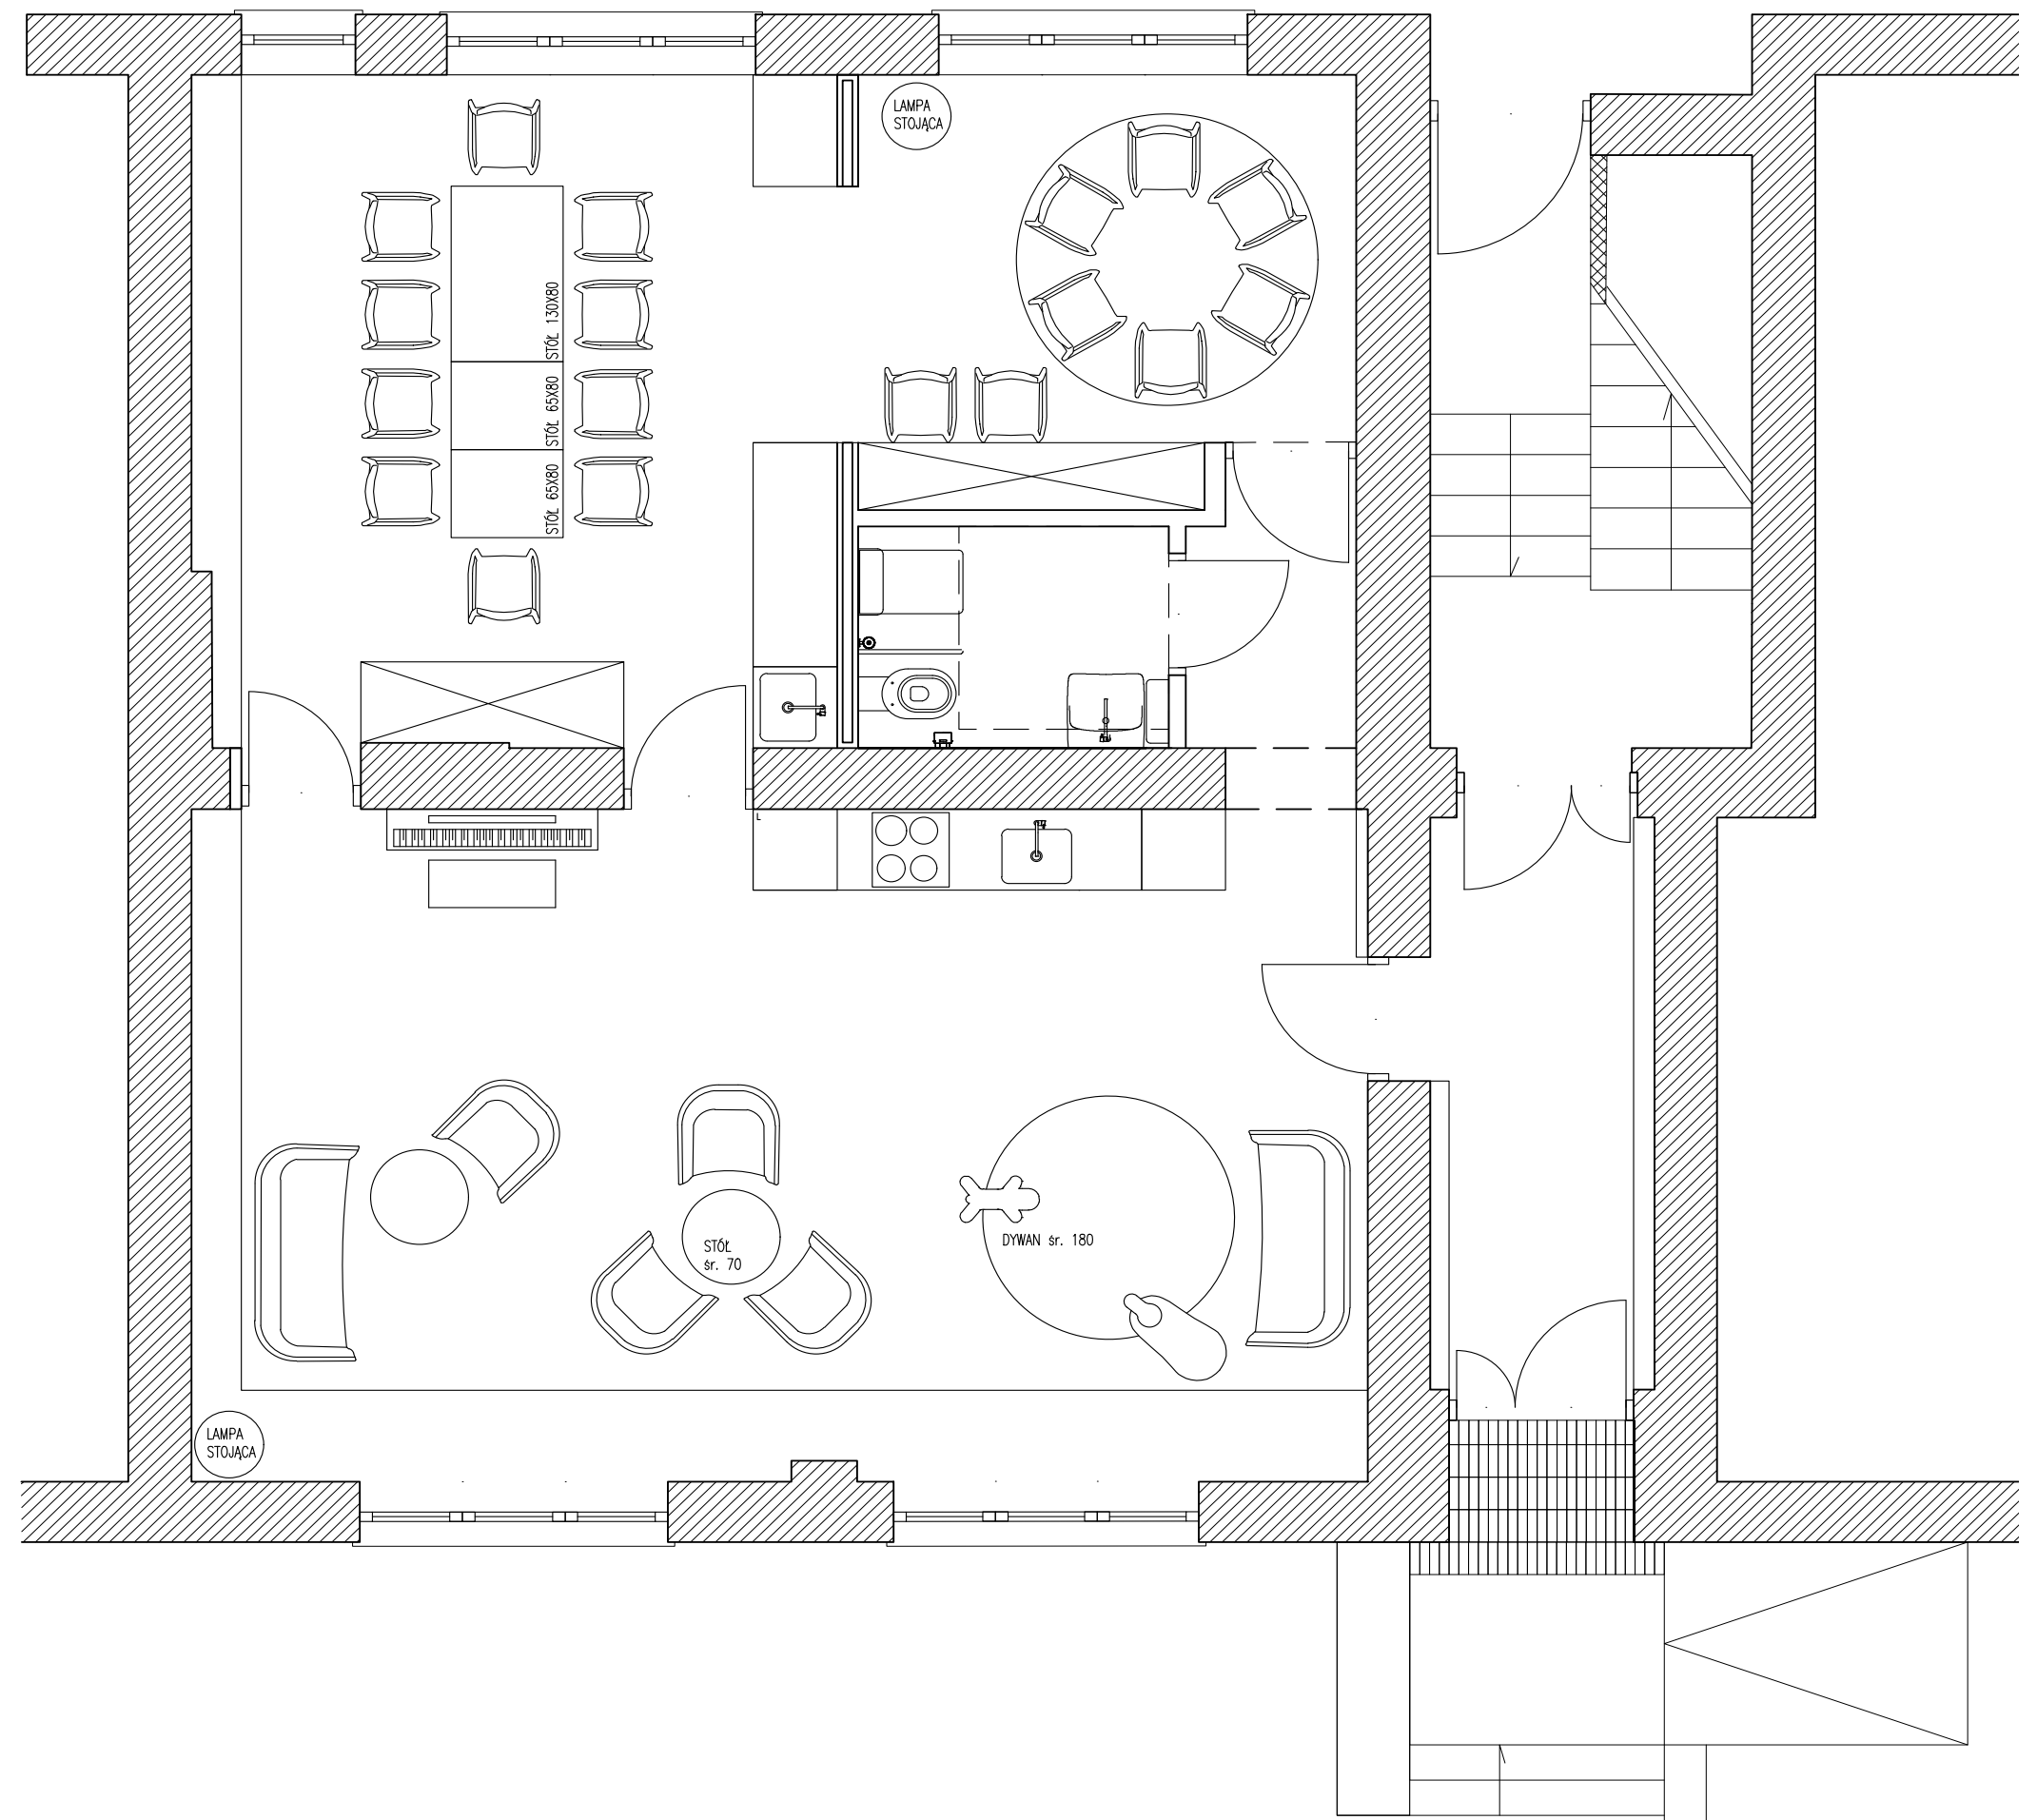

warsztaty

DOM SĄSIEDZKI NA KOLE

warsztat
architektoniczny

26.10.2019

26.10.2019




warsztaty

DOM SĄSIEDZKI NA KOLE

warsztat
architektoniczny

23.10.2019

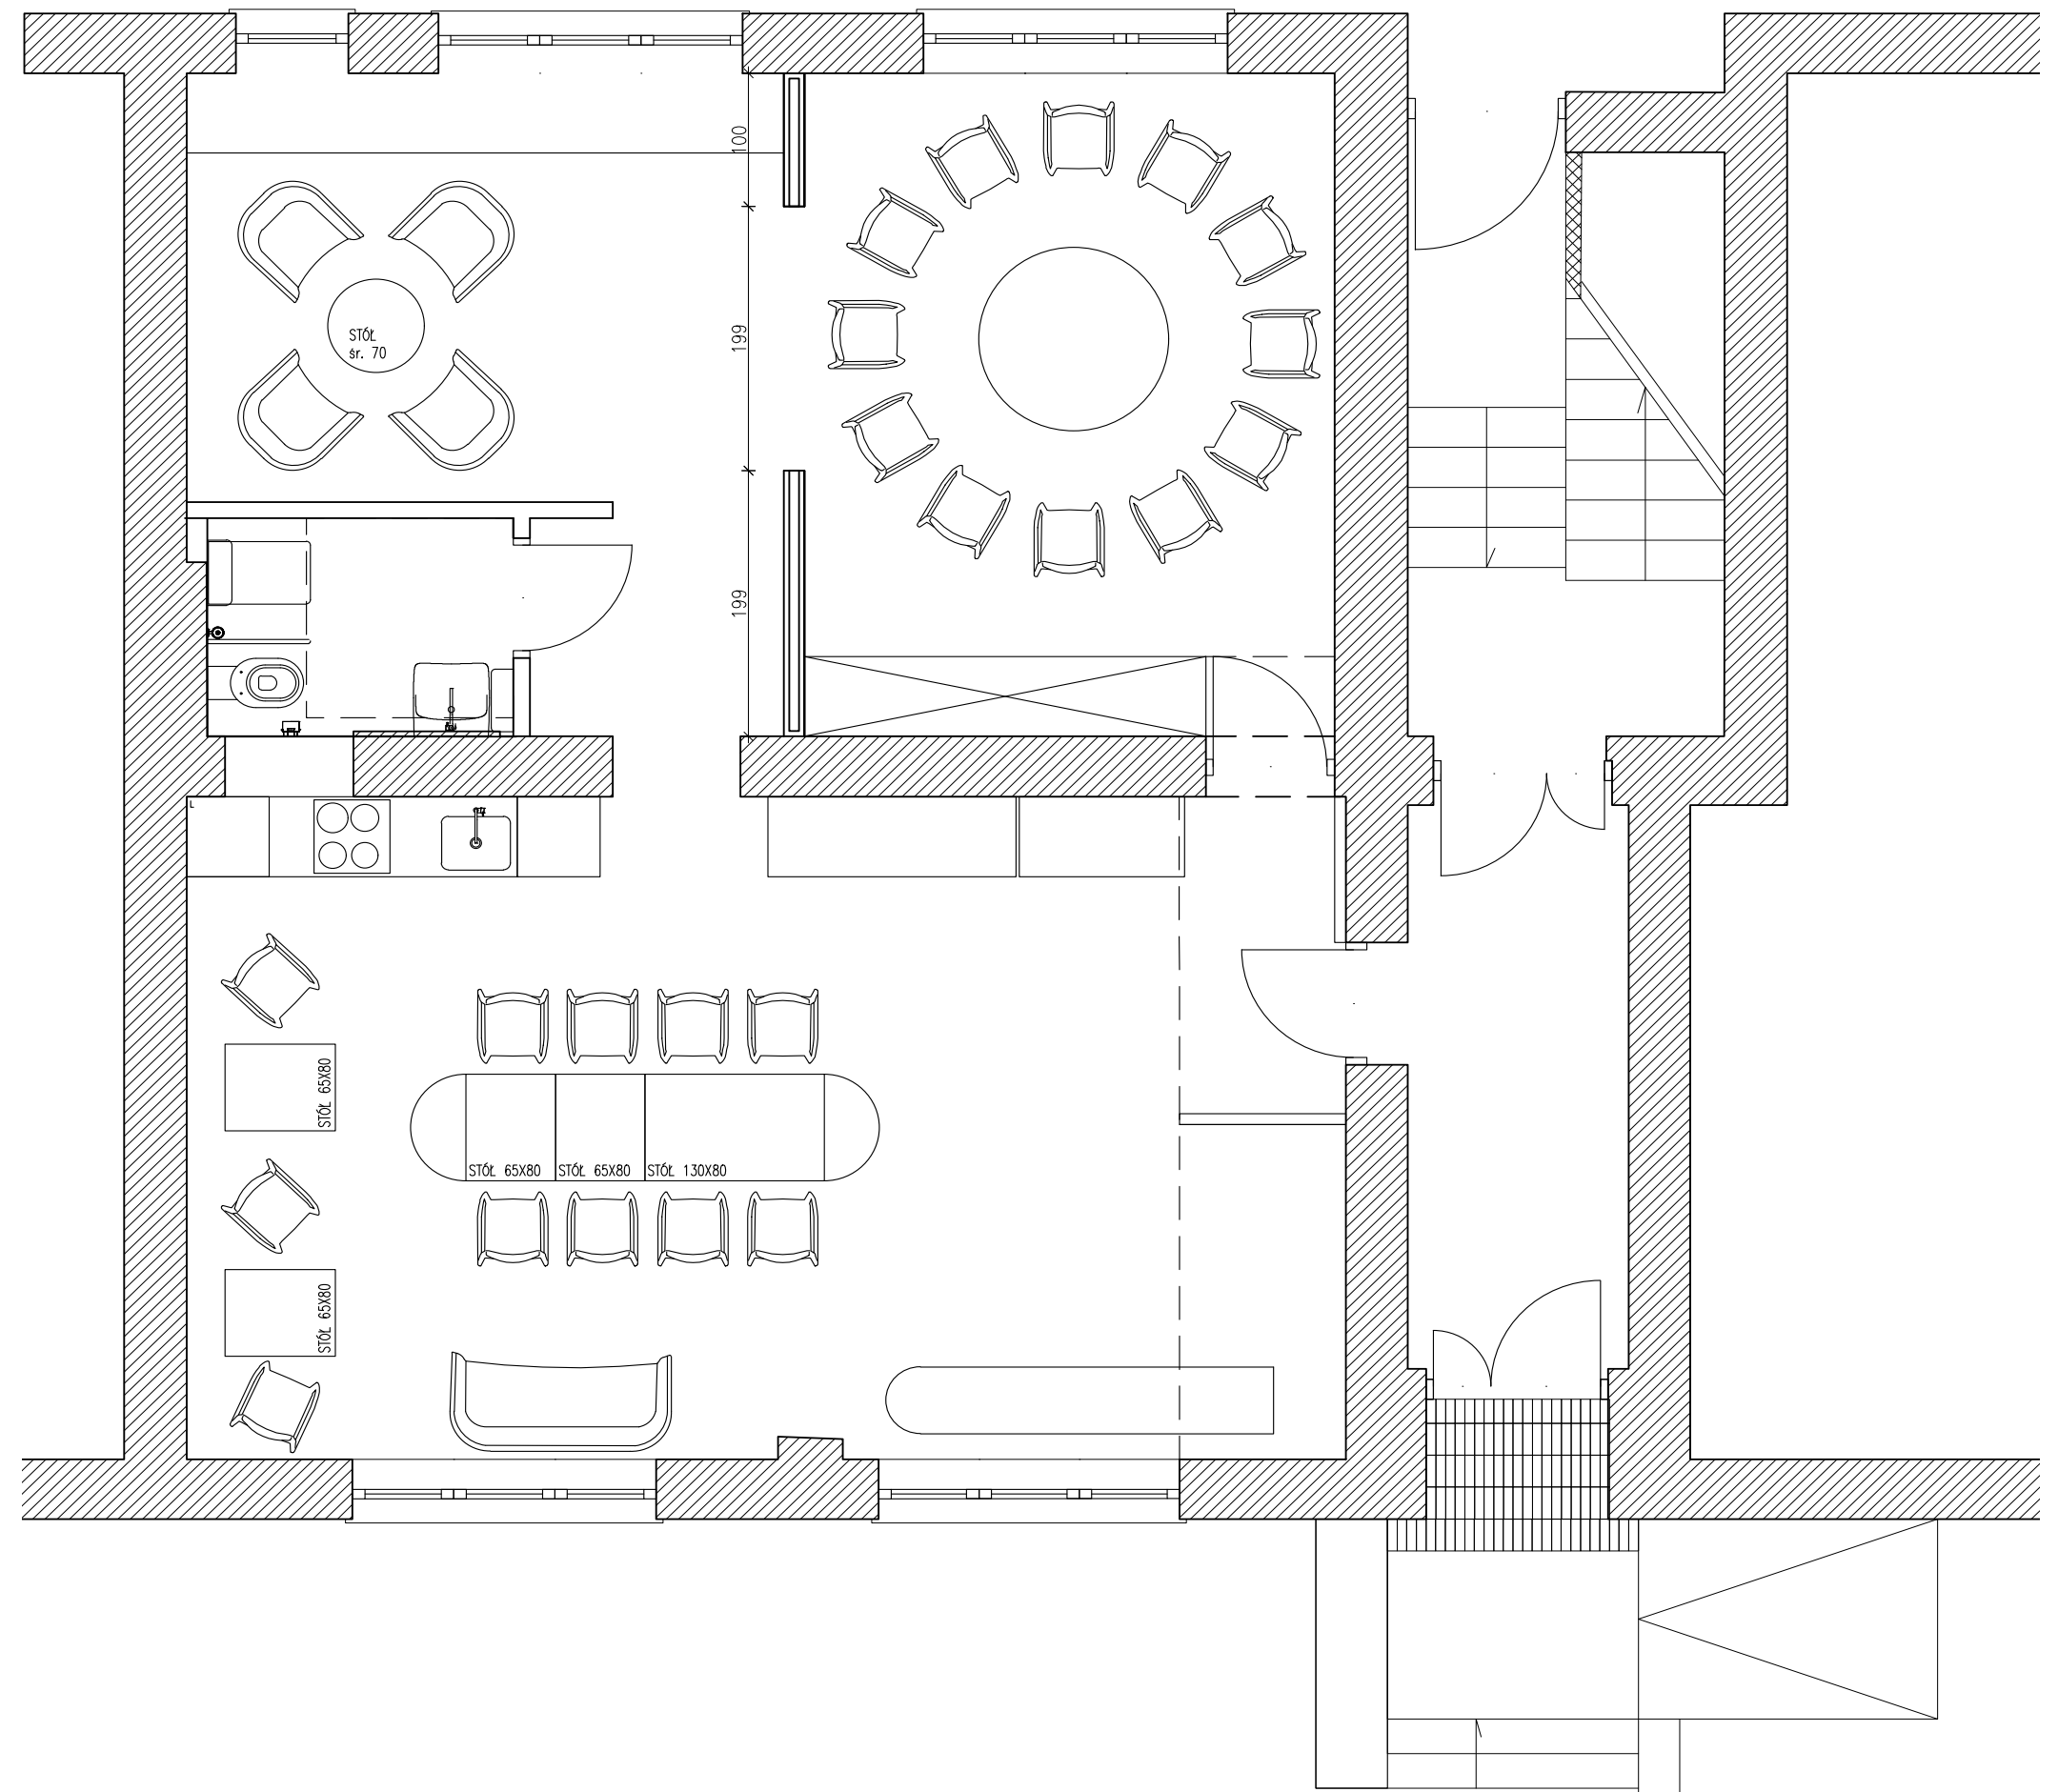


warsztaty

DOM SĄSIEDZKI NA KOLE

konceptcja
wnętrz

23.11.2019


konceptcja
aranżacji

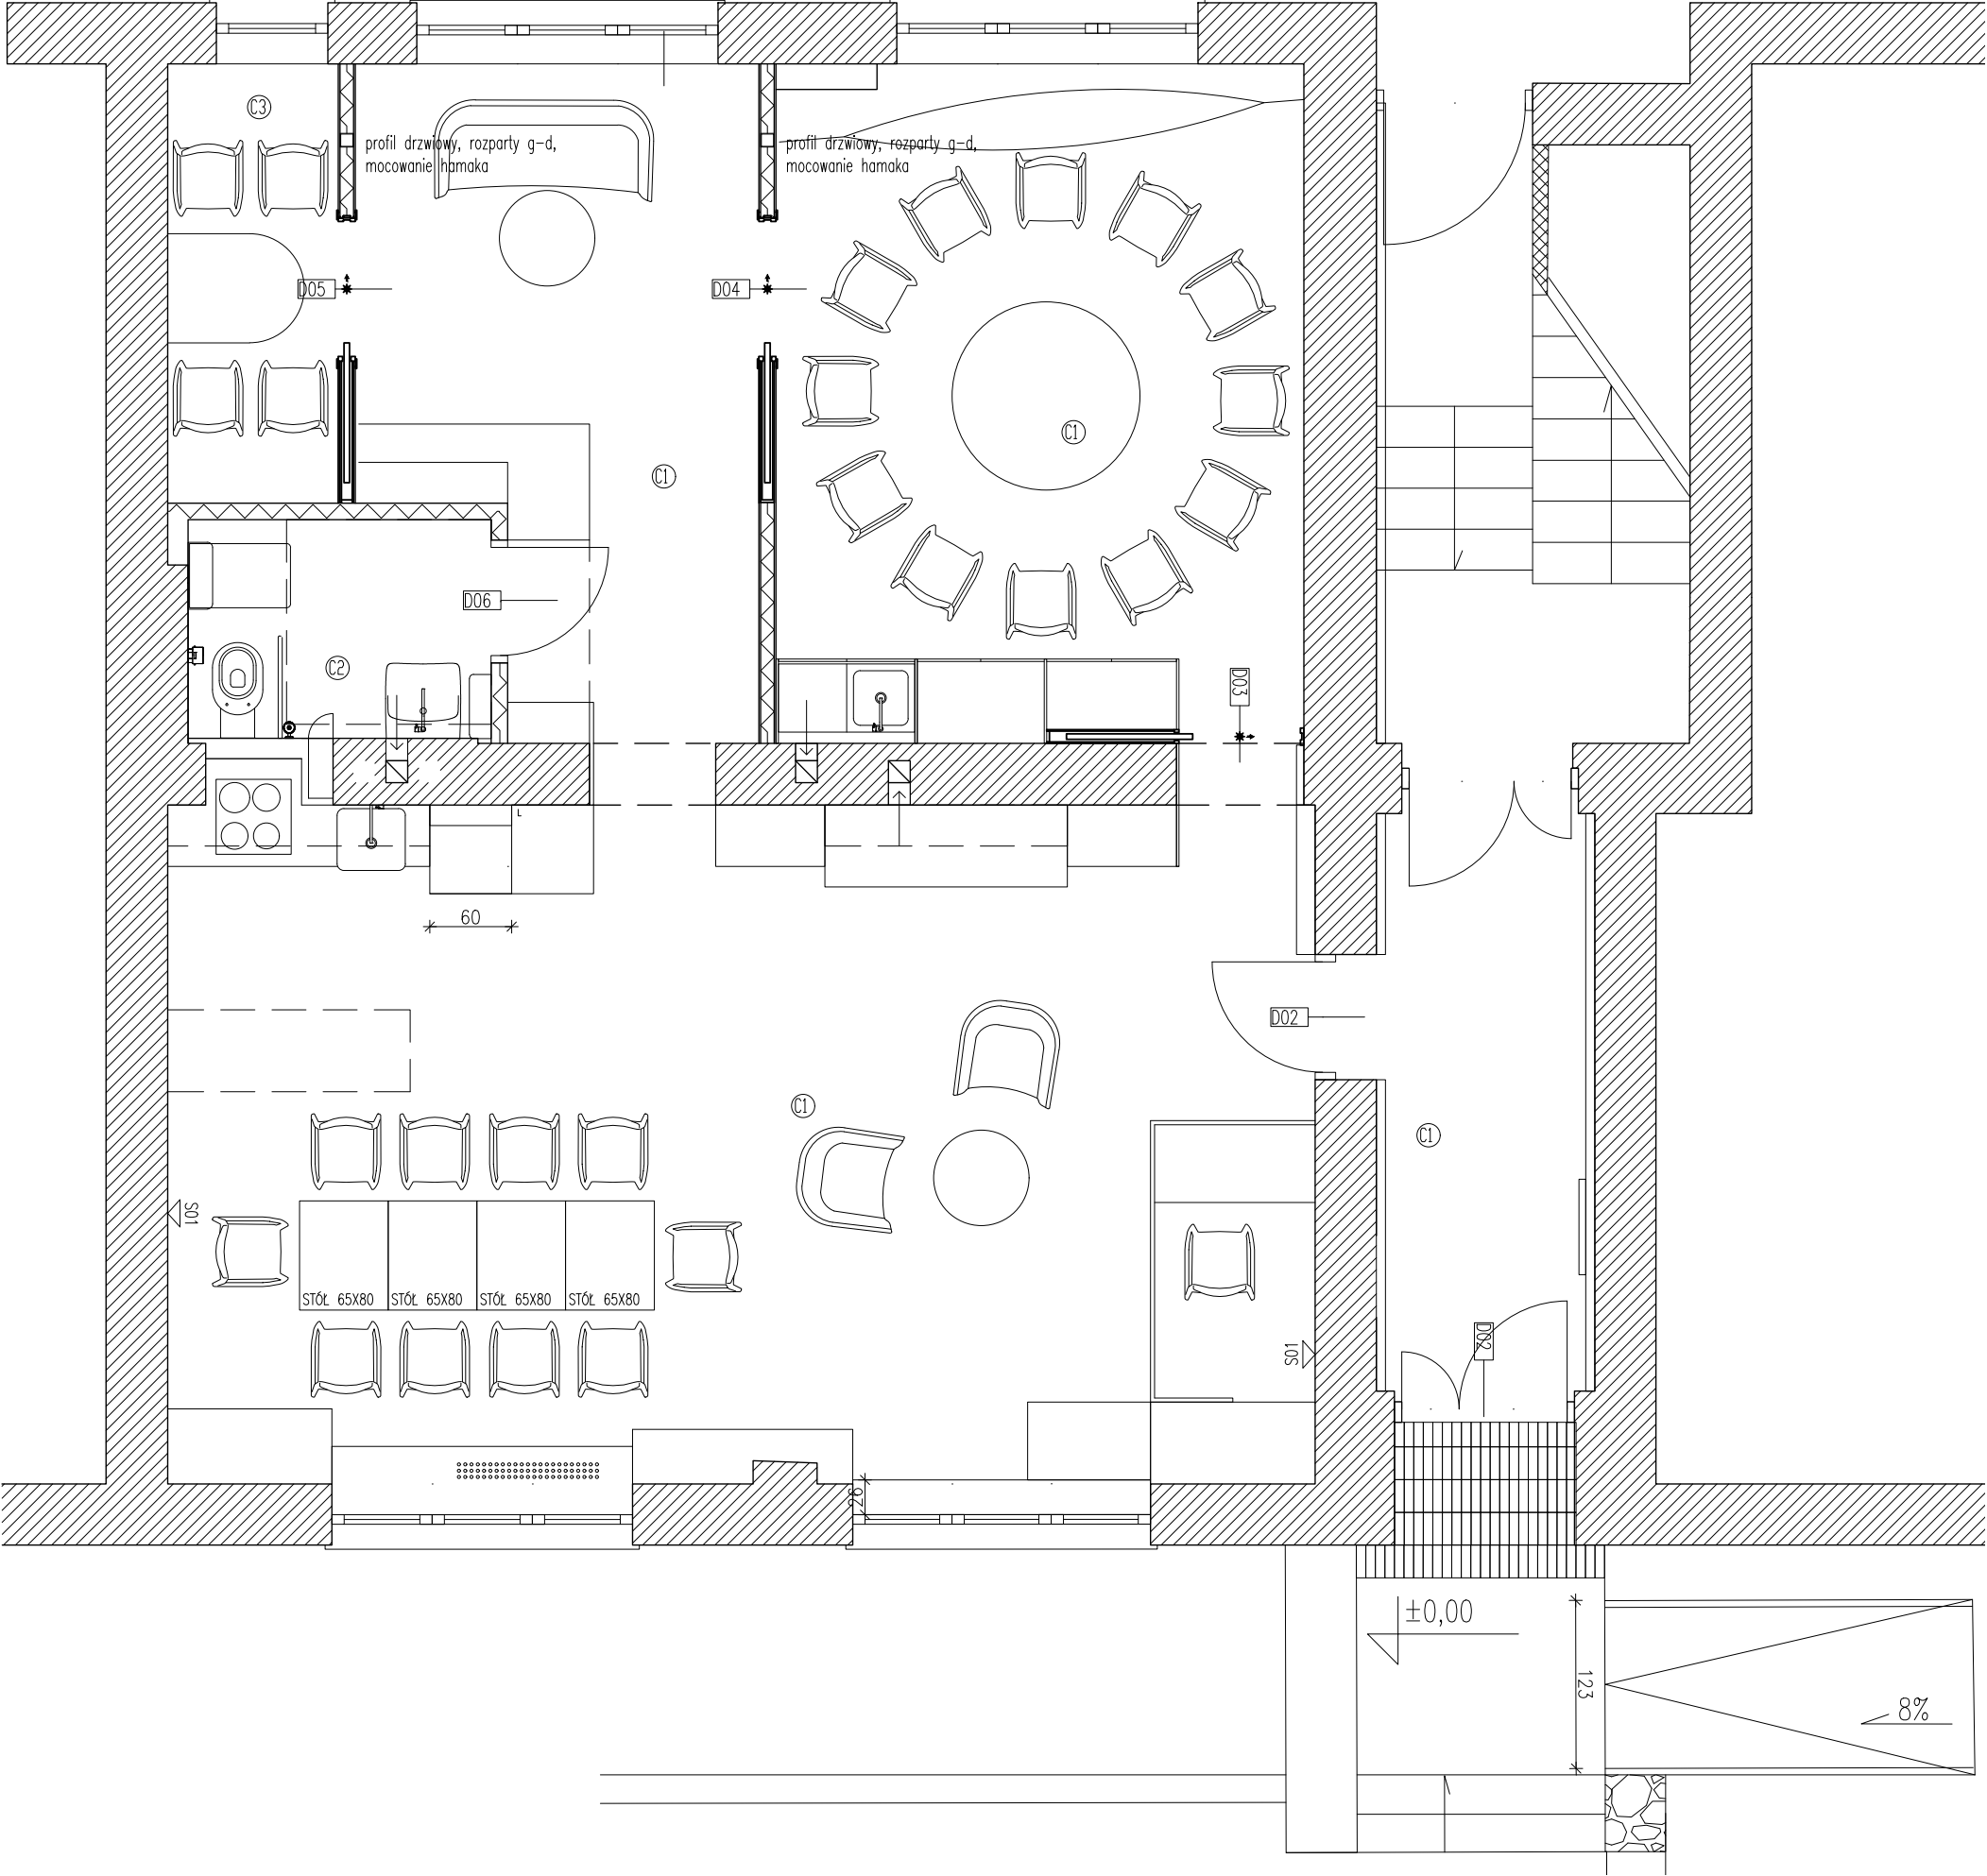

DOM SĄSIEDZKI NA KOLE

konceptcja
wnętrz

23.11.2019

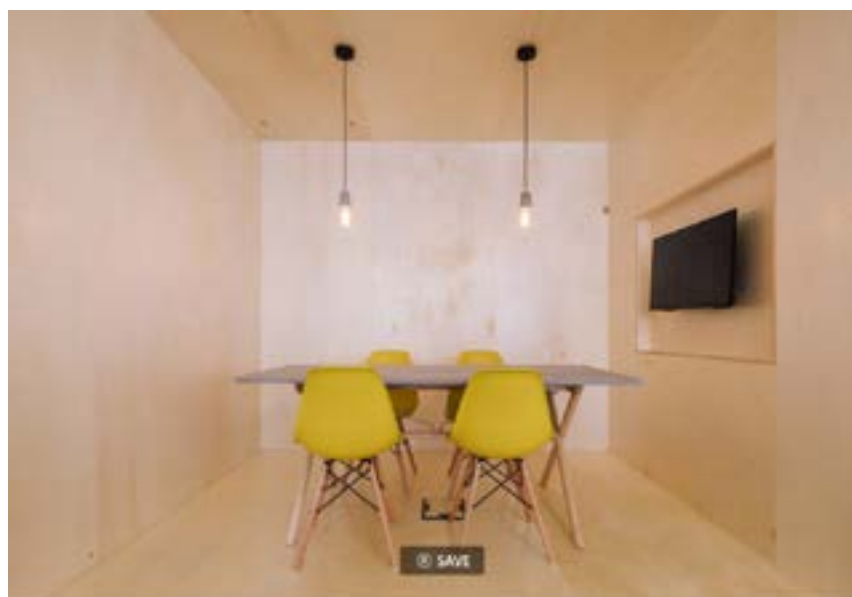


inspiracje

DOM SĄSIEDZKI NA KOLE

konceptcja
wnętrz

23.11.2019

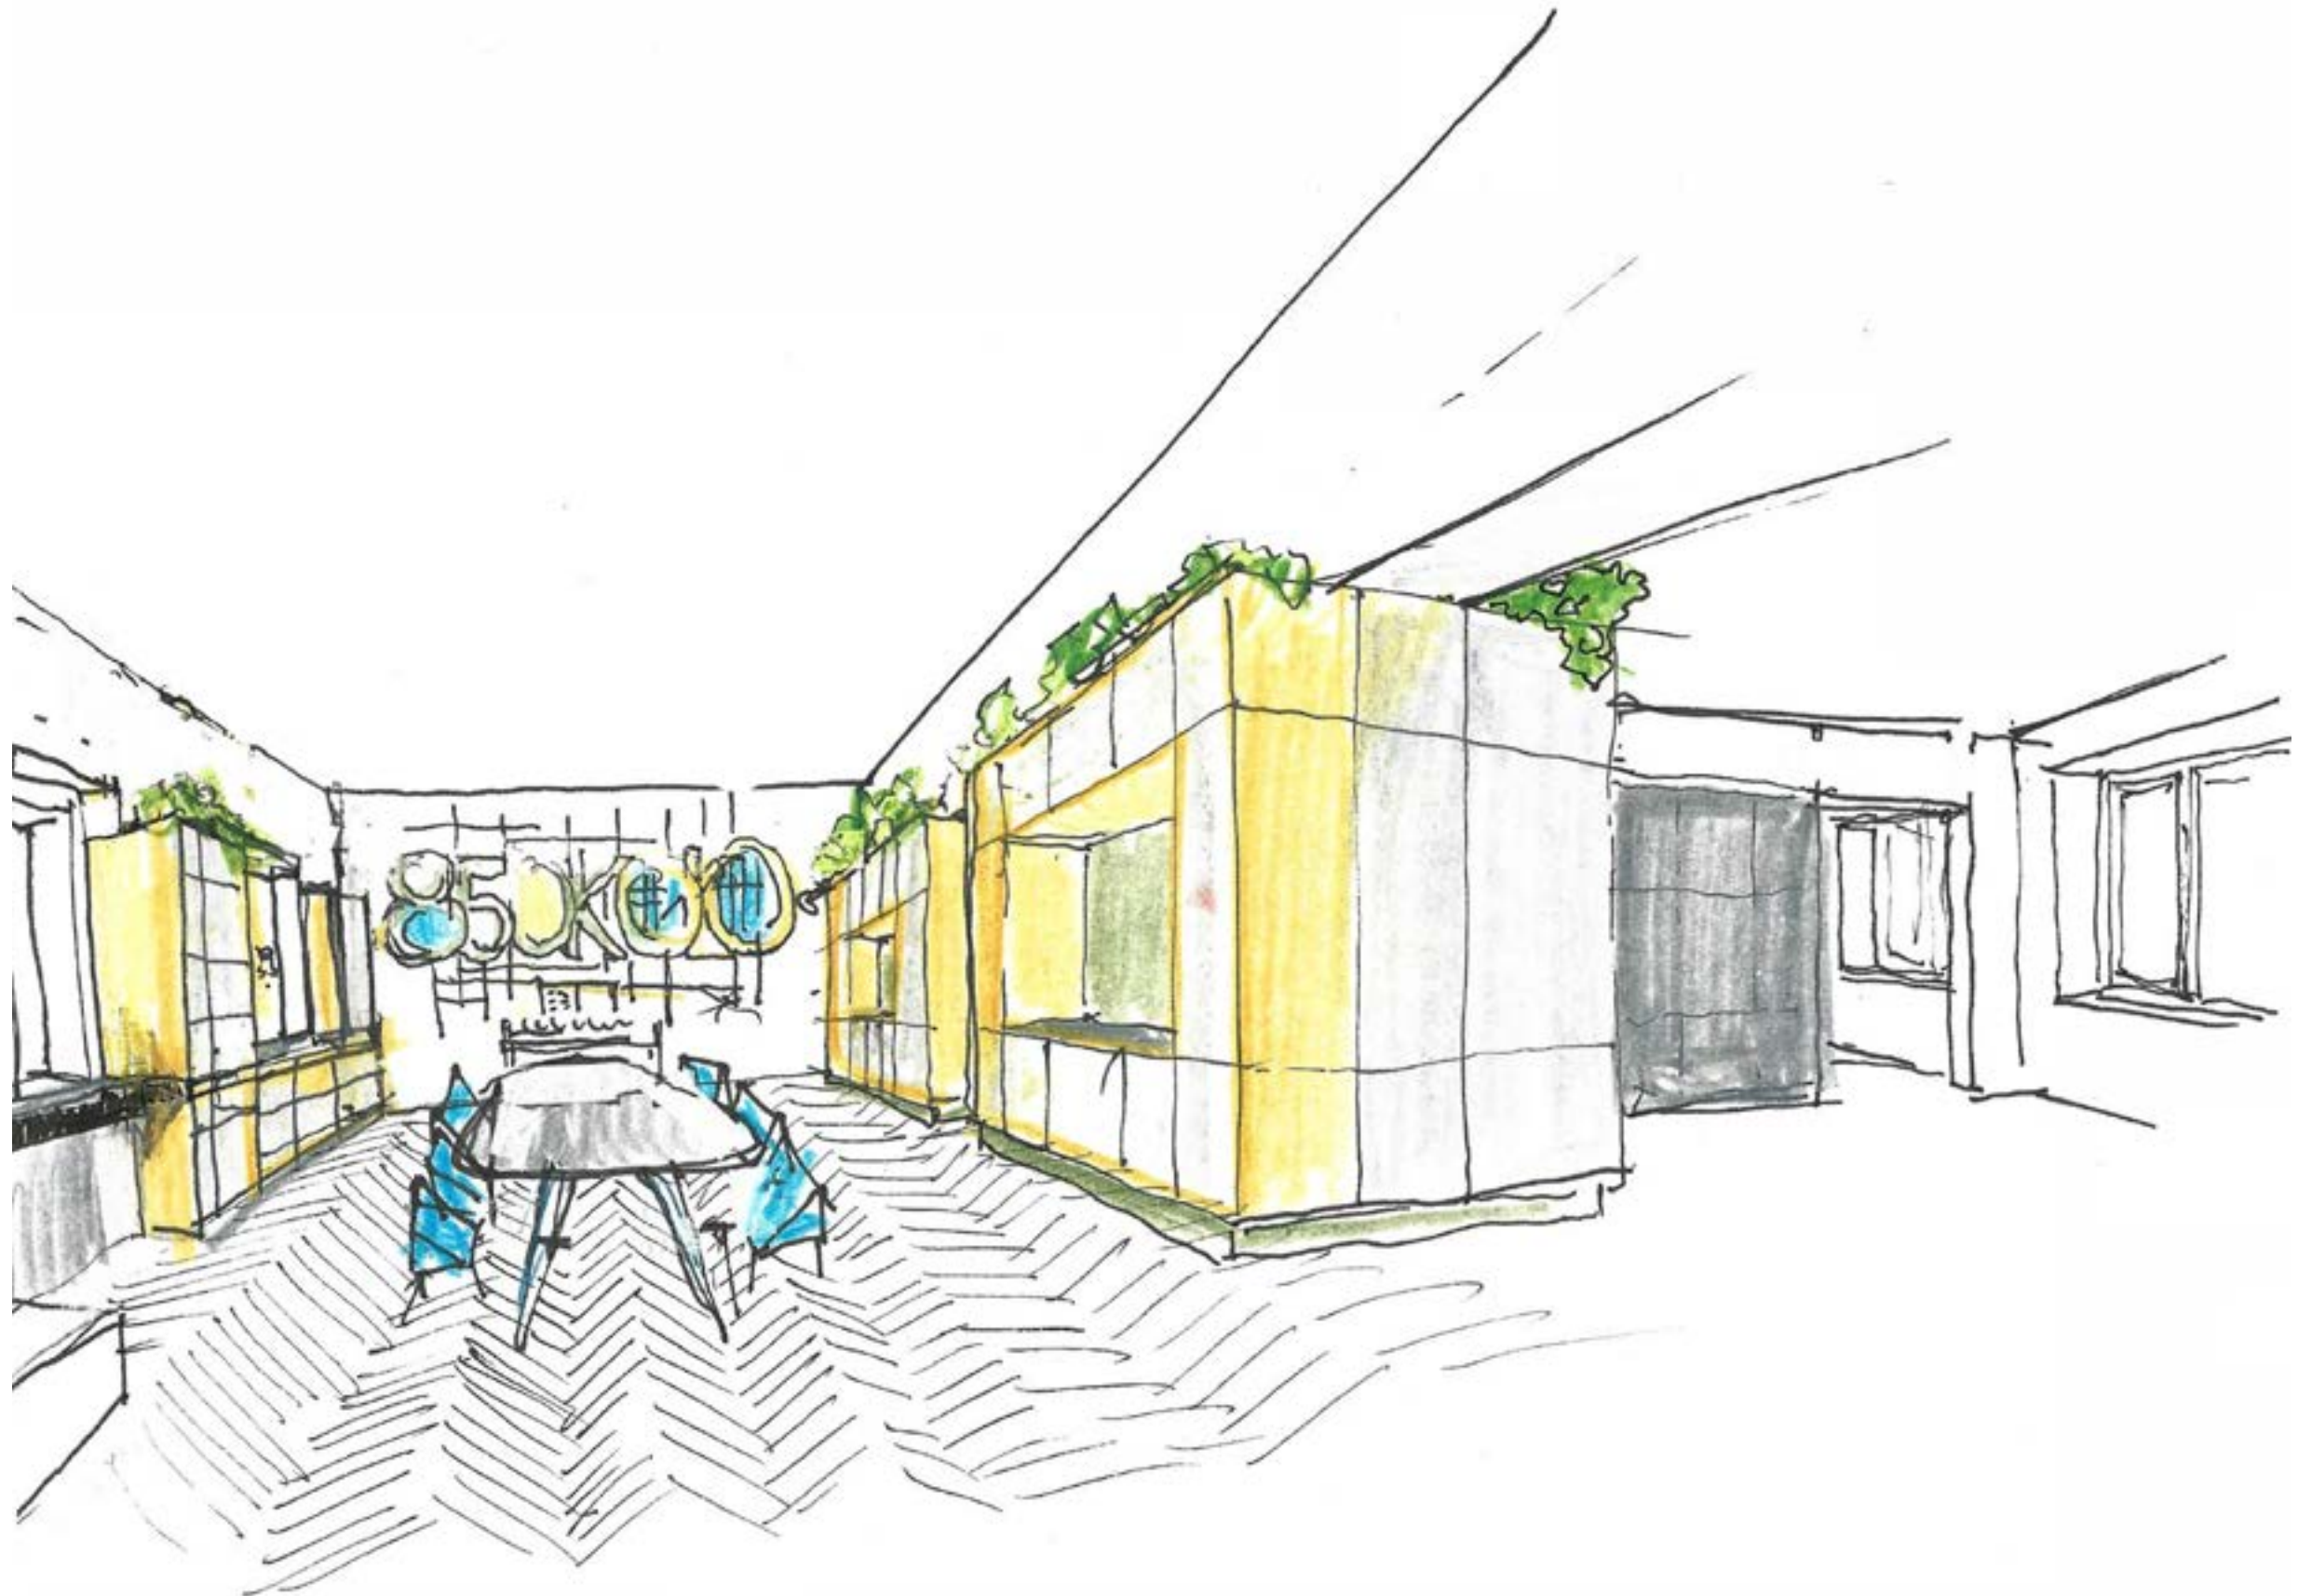

szkice

DOM SĄSIEDZKI NA KOLE

konceptcja
wnętrz

23.11.2019




szkice

DOM SĄSIEDZKI NA KOLE

konceptcja
wnętrz

23.11.2019

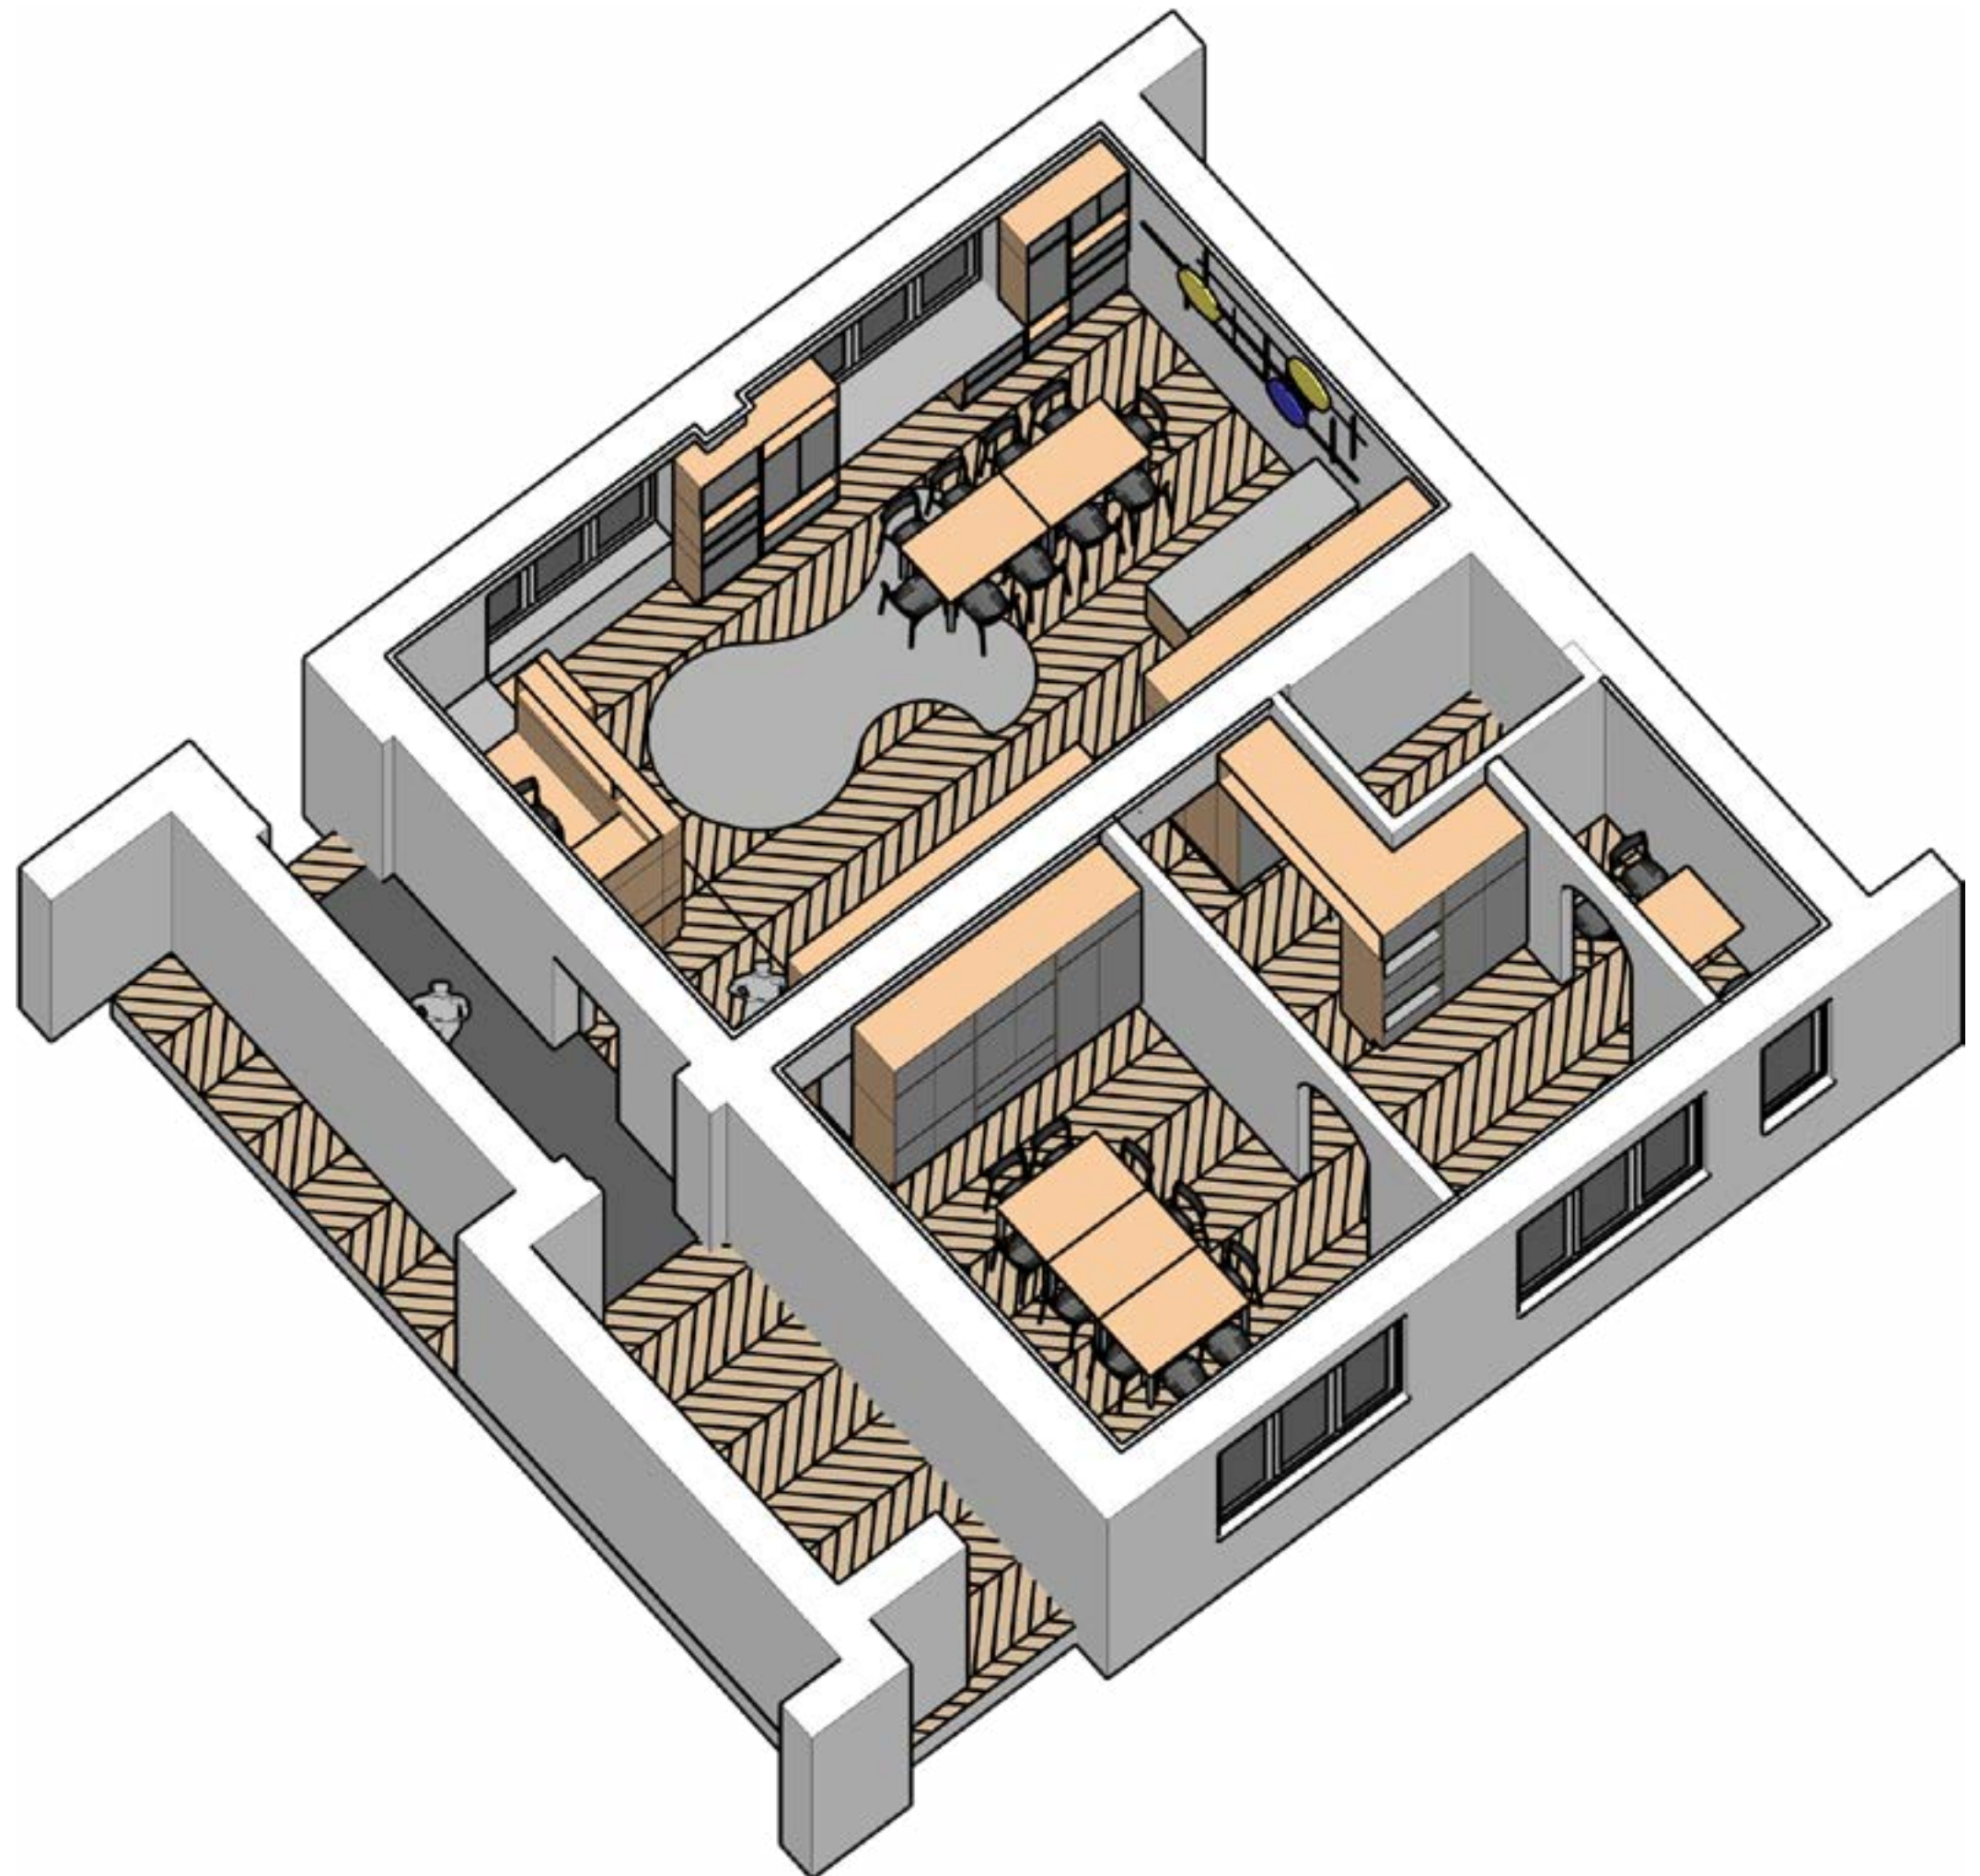


aksonometria

DOM SĄSIEDZKI NA KOLE

konceptcja
wnętrz

23.11.2019

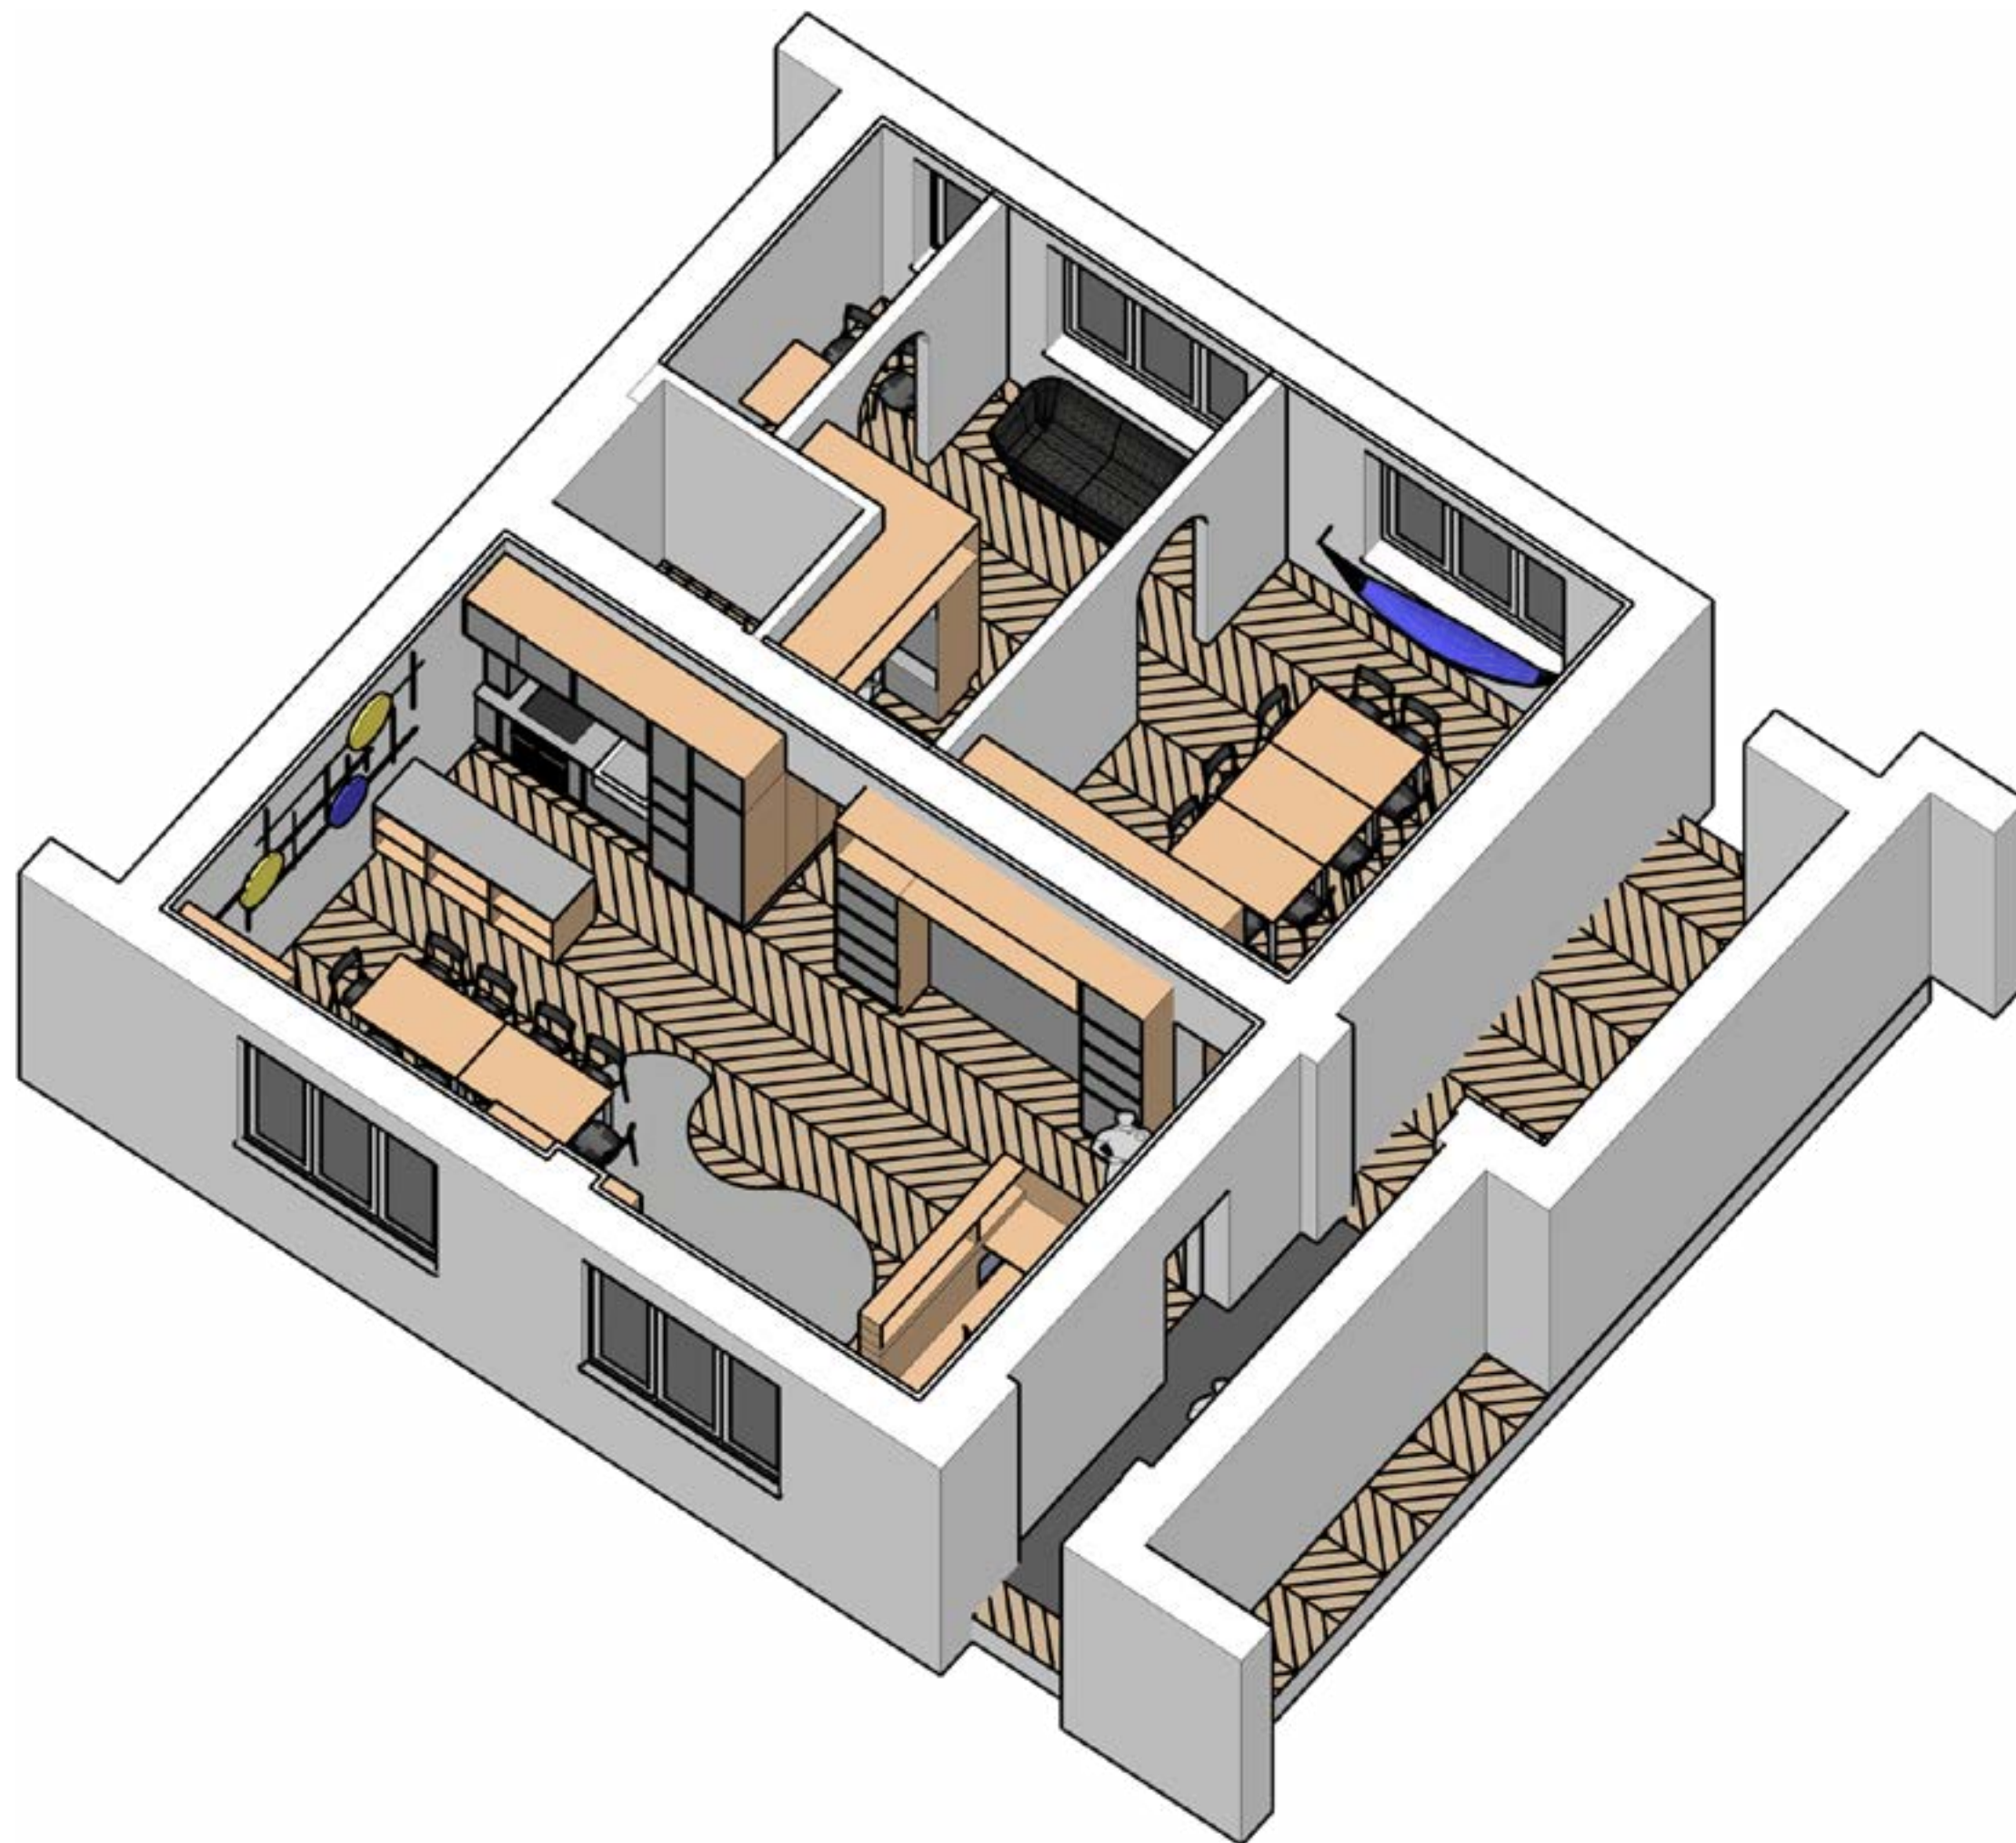


aksonometria

DOM SĄSIEDZKI NA KOLE

konceptcja
wnętrz

23.11.2019

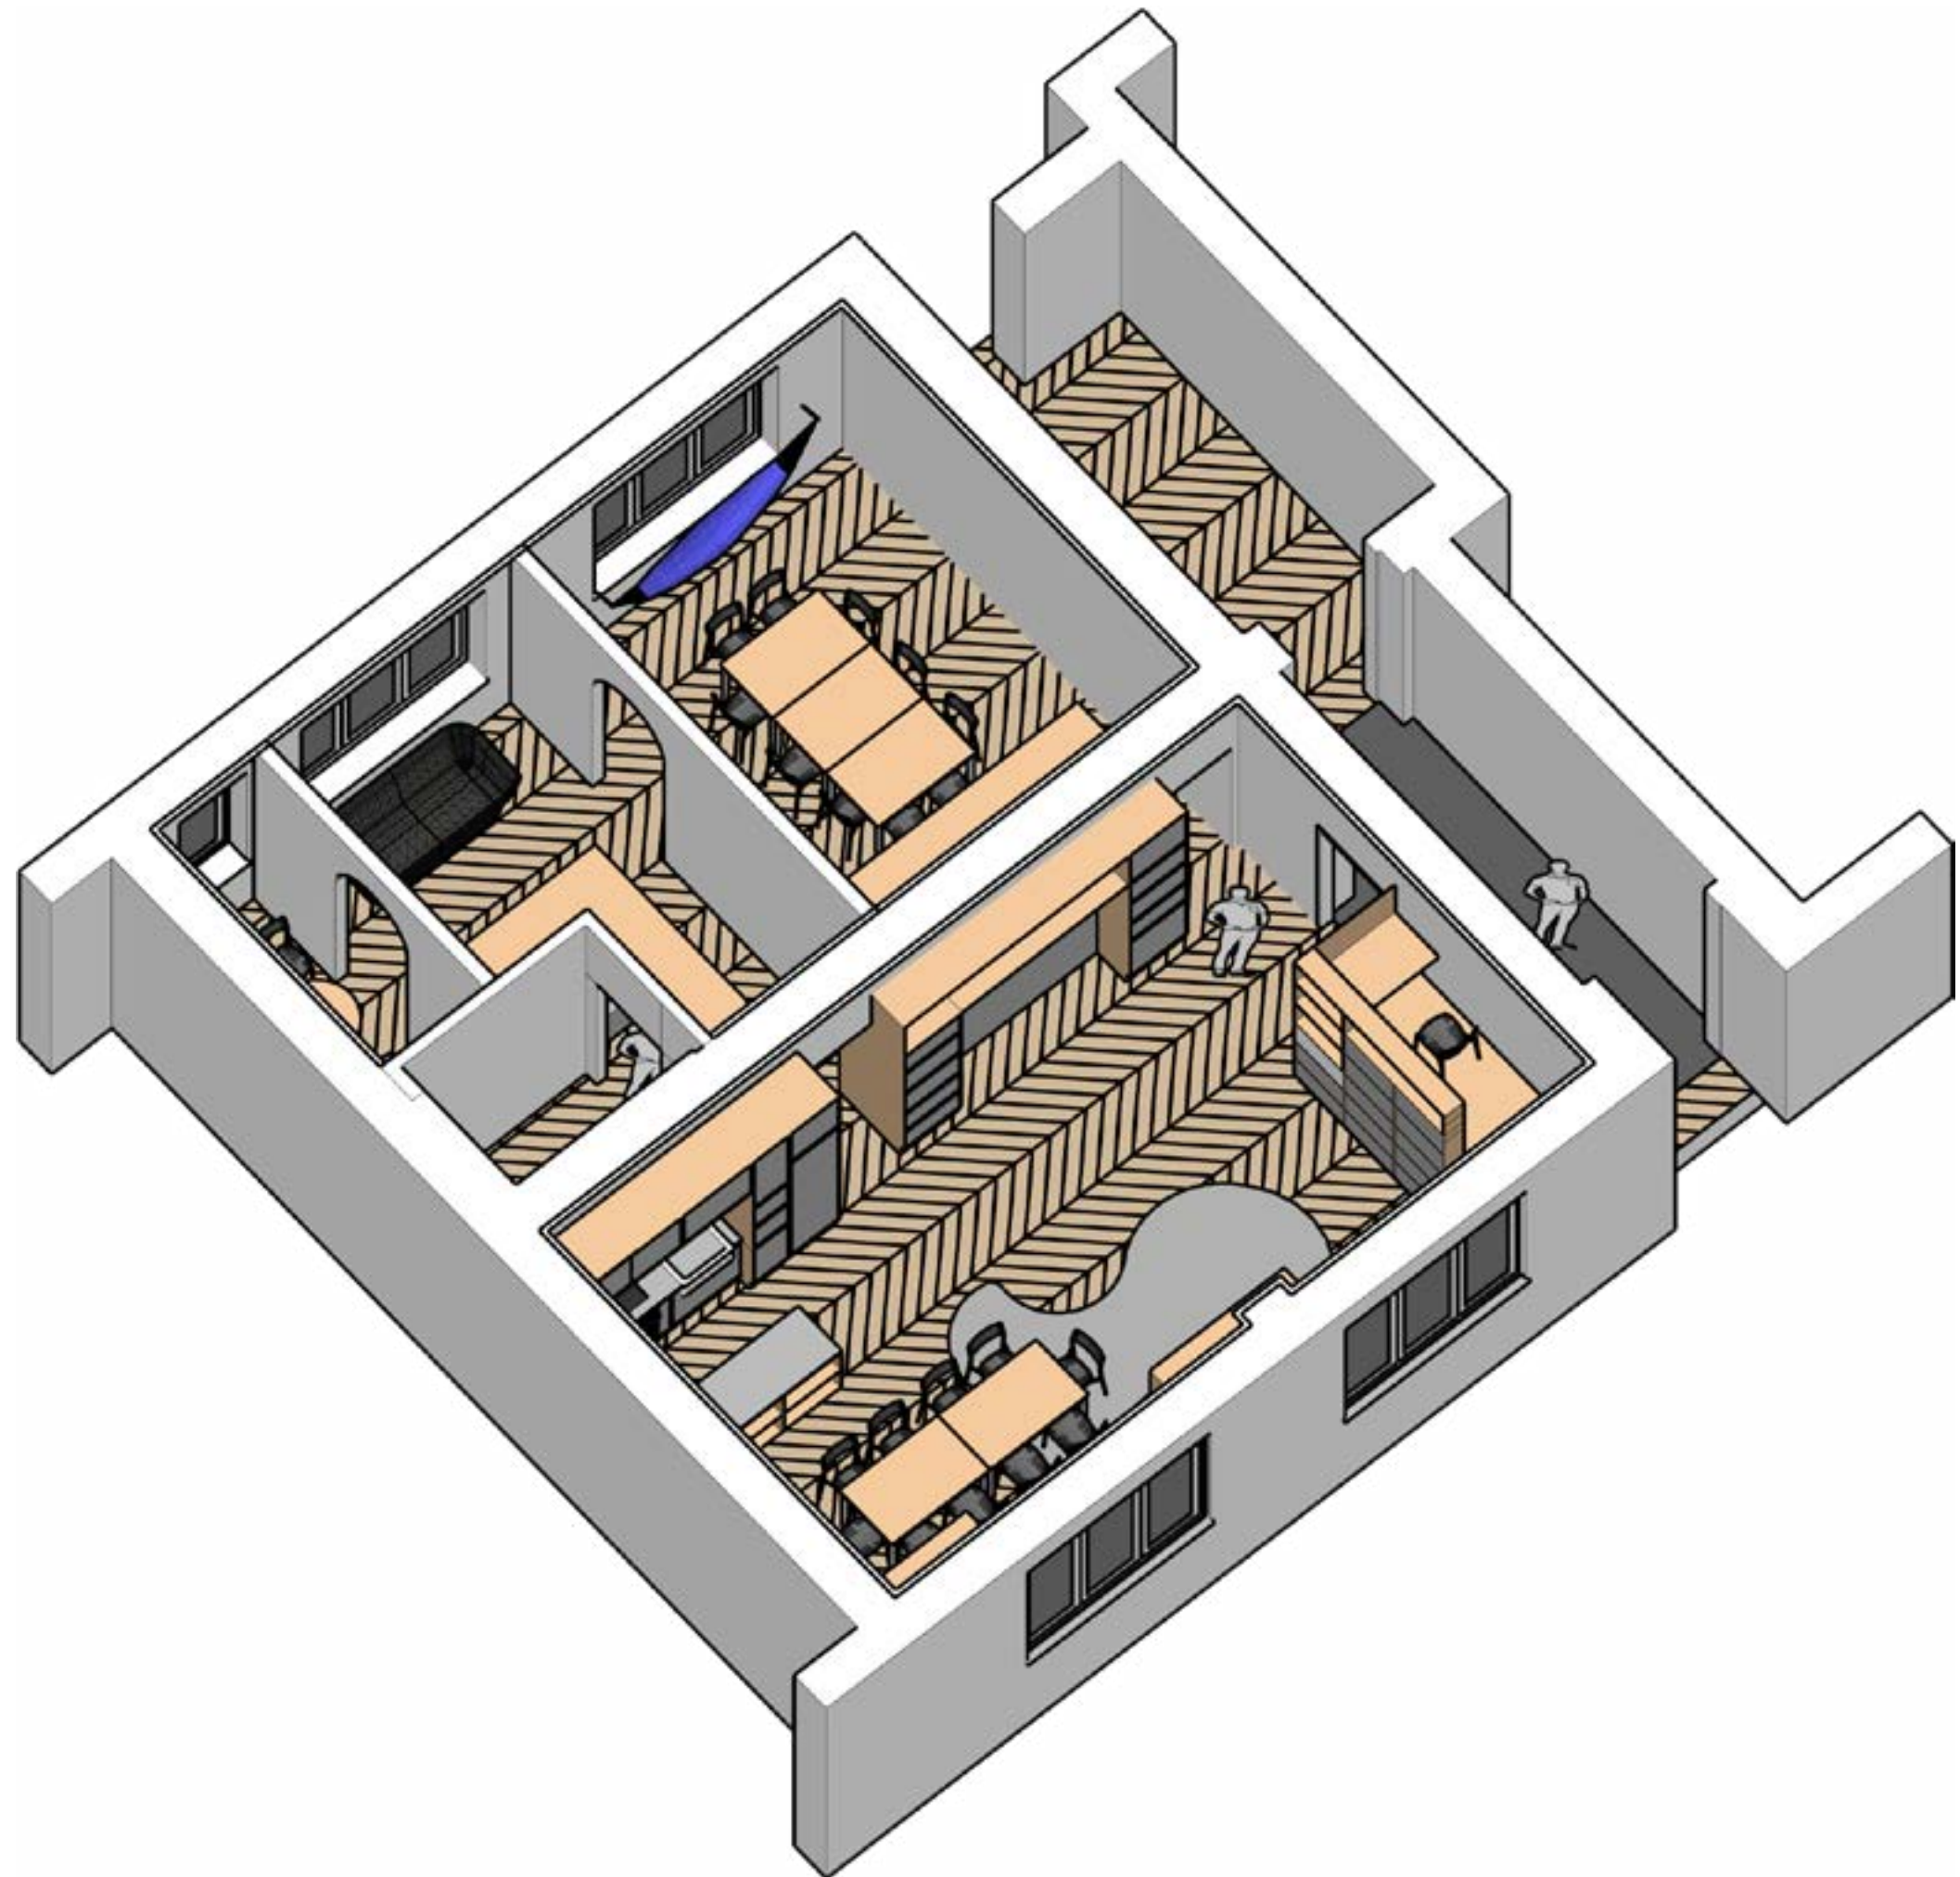


aksonometria

DOM SĄSIEDZKI NA KOLE

konceptcja
wnętrz

23.11.2019



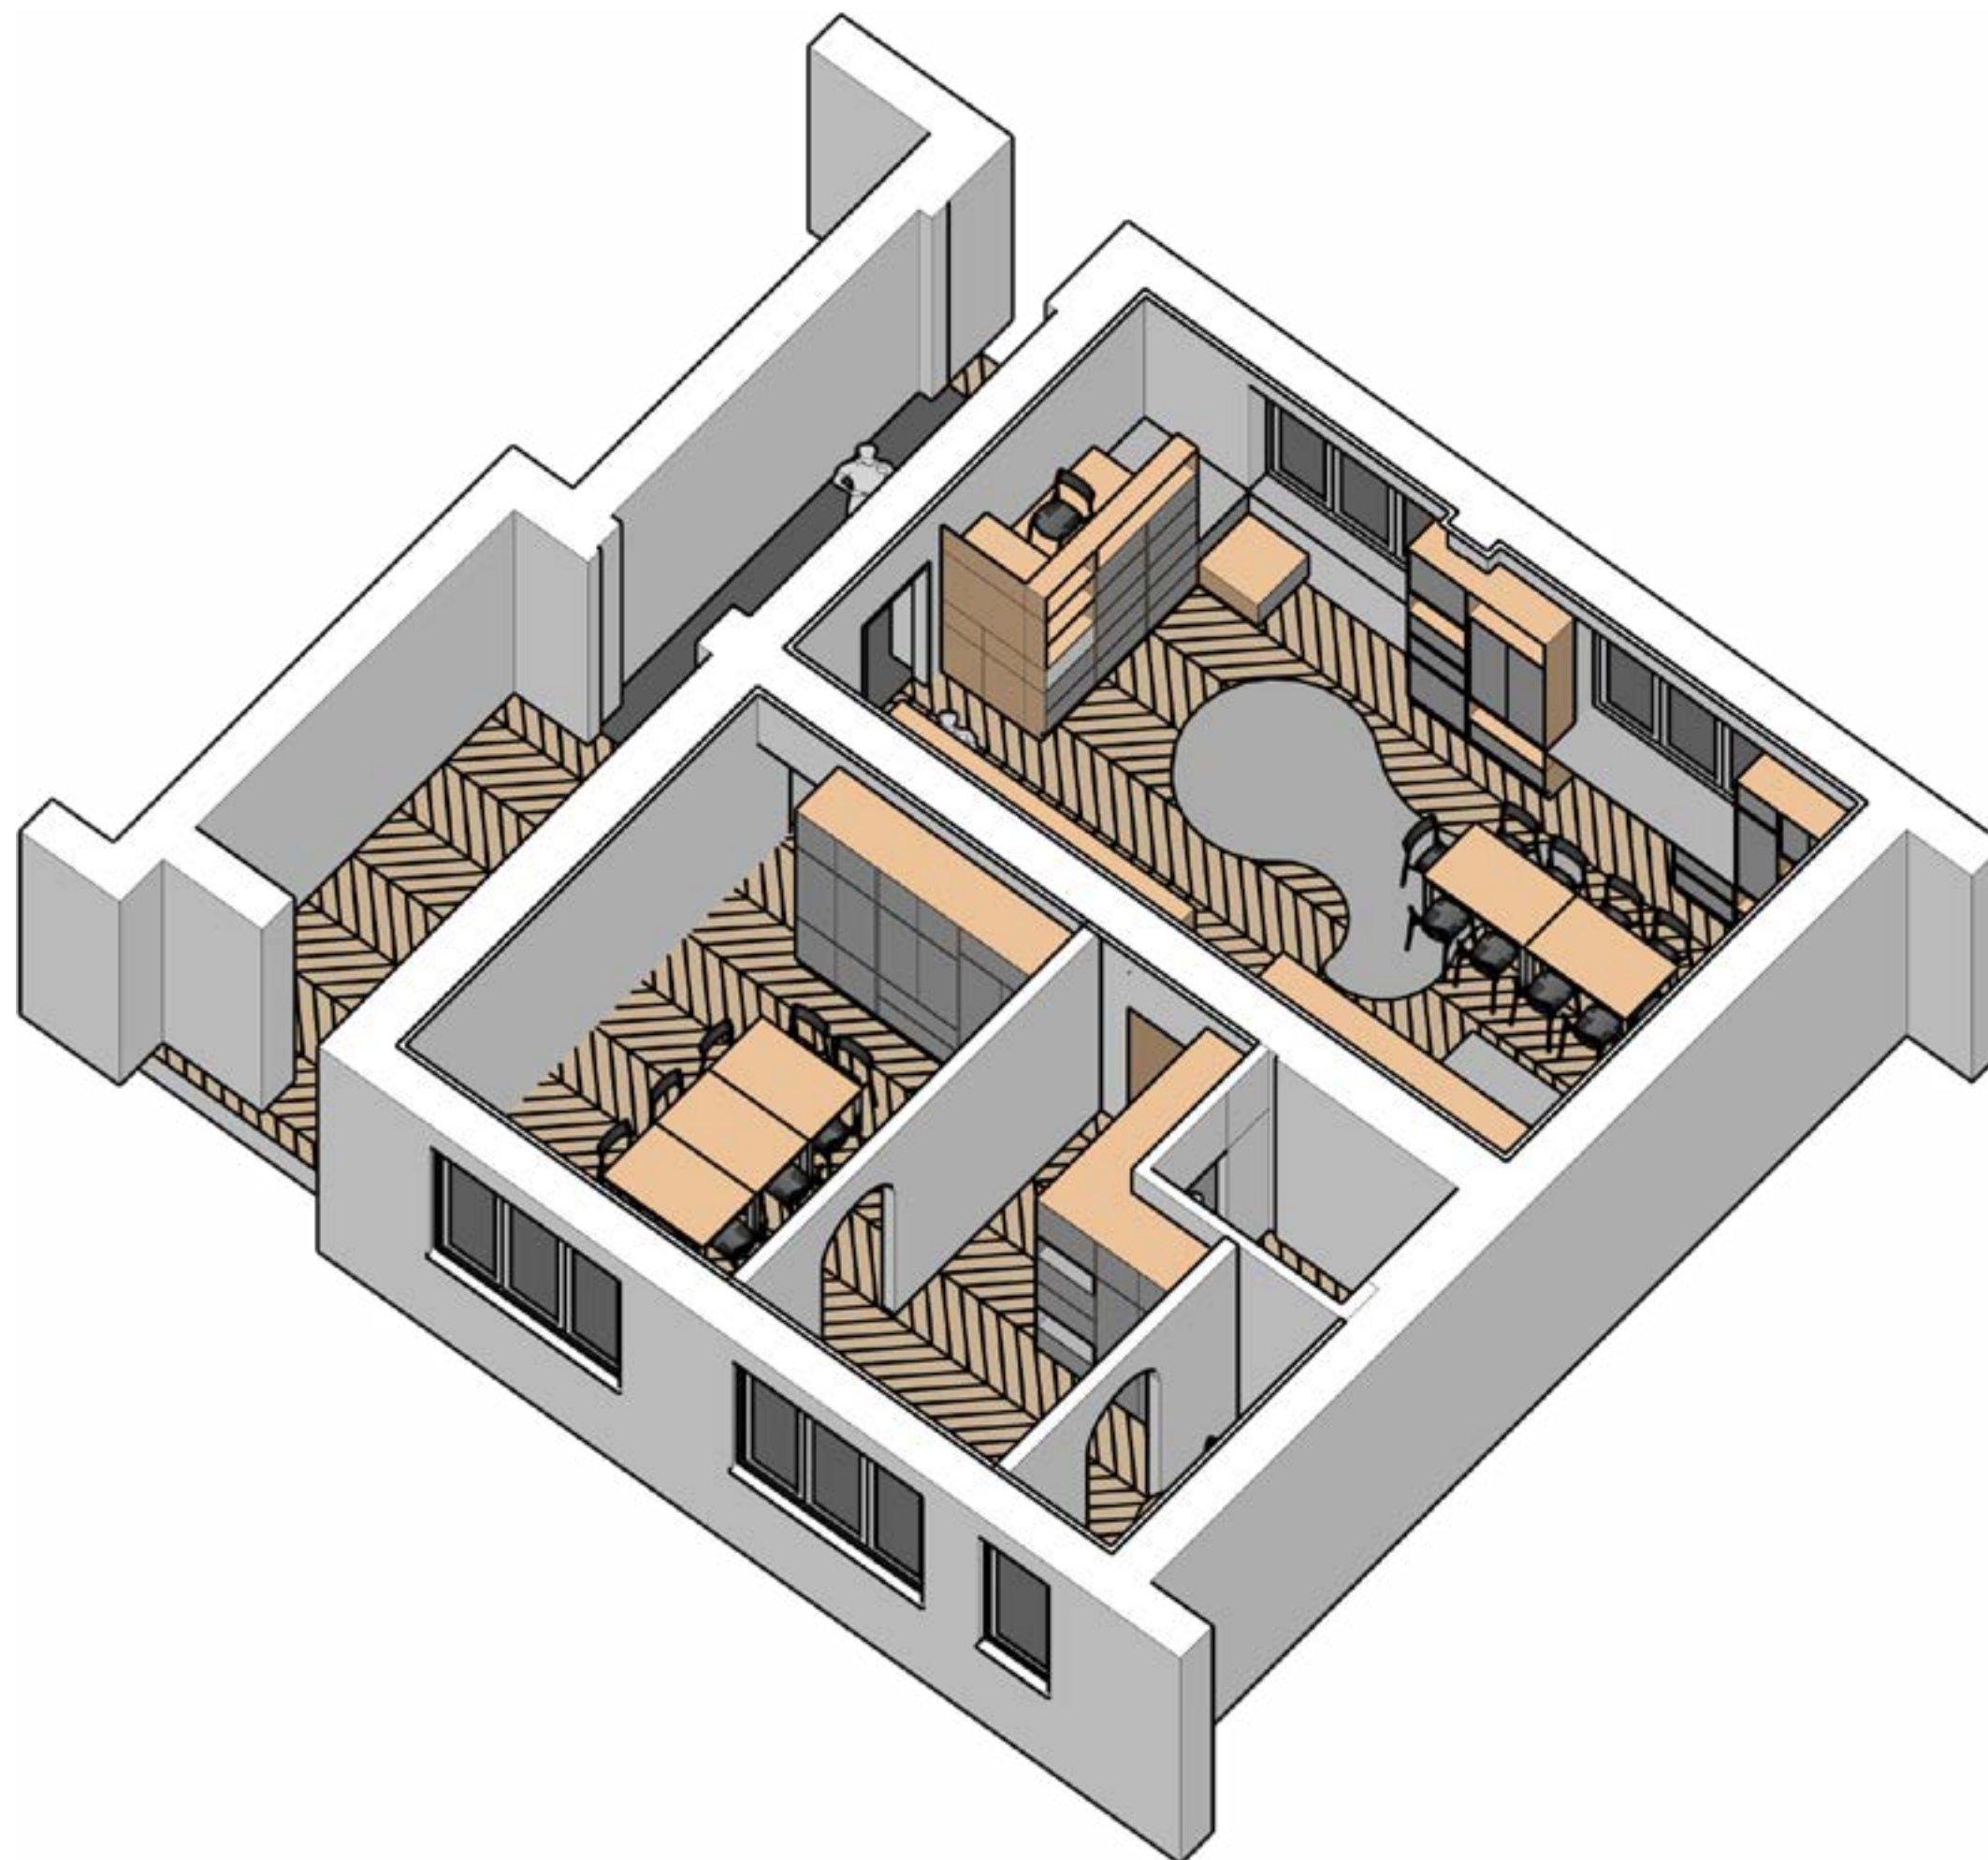


aksonometria

DOM SĄSIEDZKI NA KOLE

konceptcja
wnętrz

23.11.2019

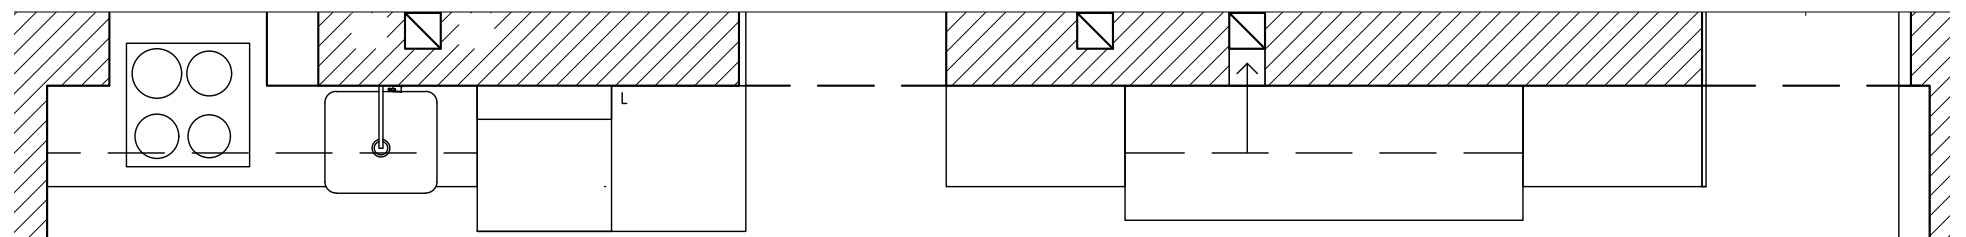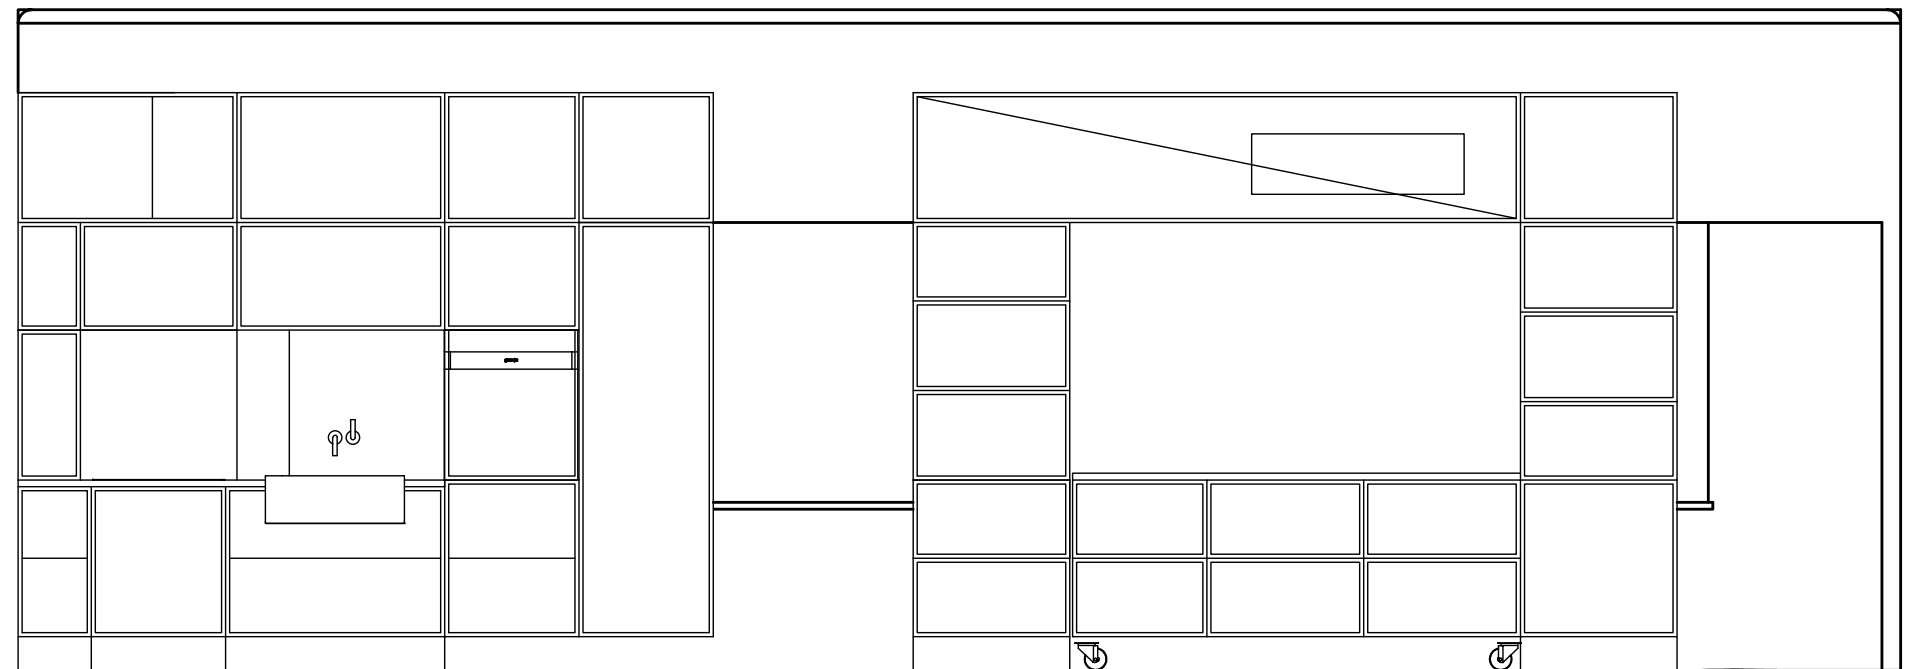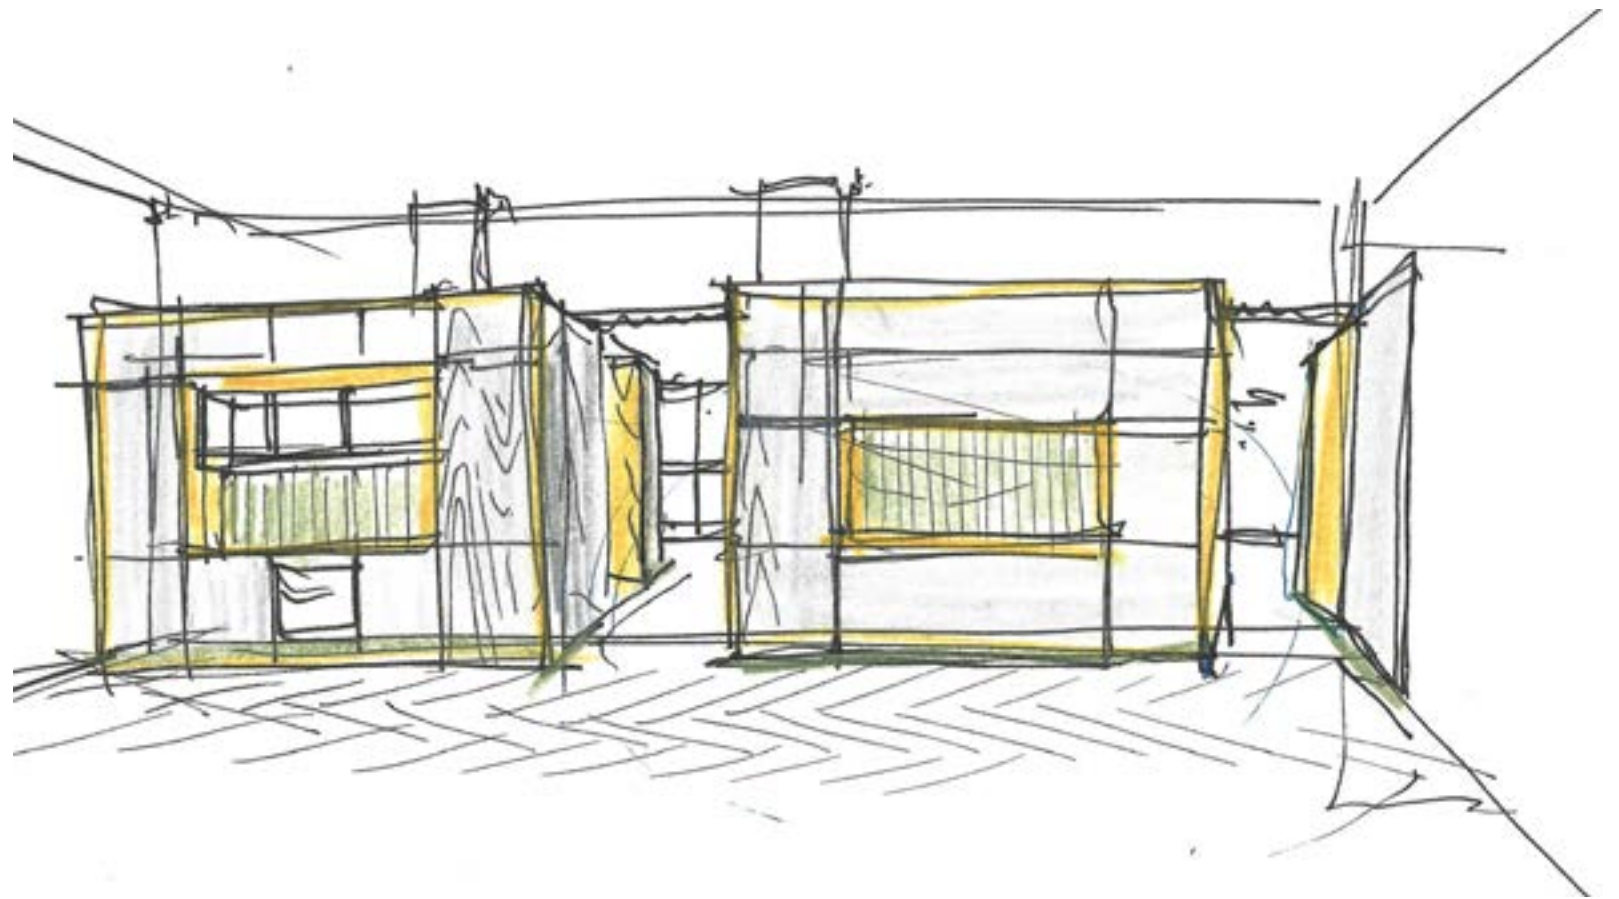




kuchnia

DOM SĄSIEDZKI NA KOLE

konceptcja
wnętrz

23.11.2019




sala

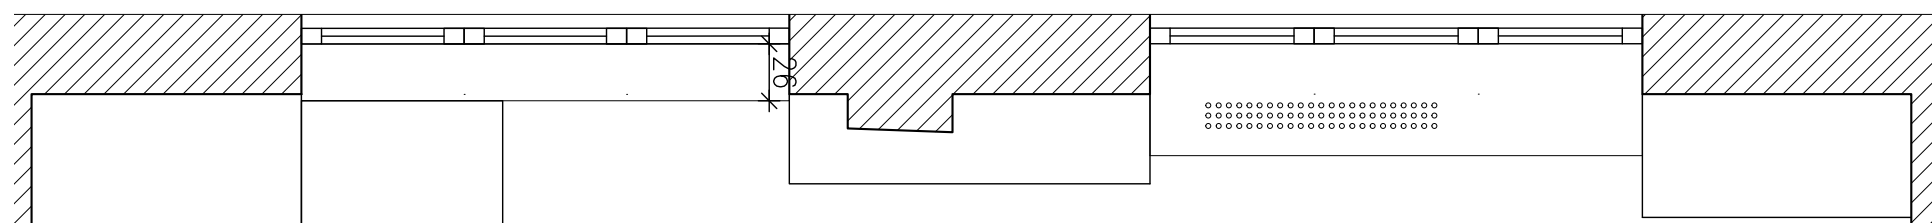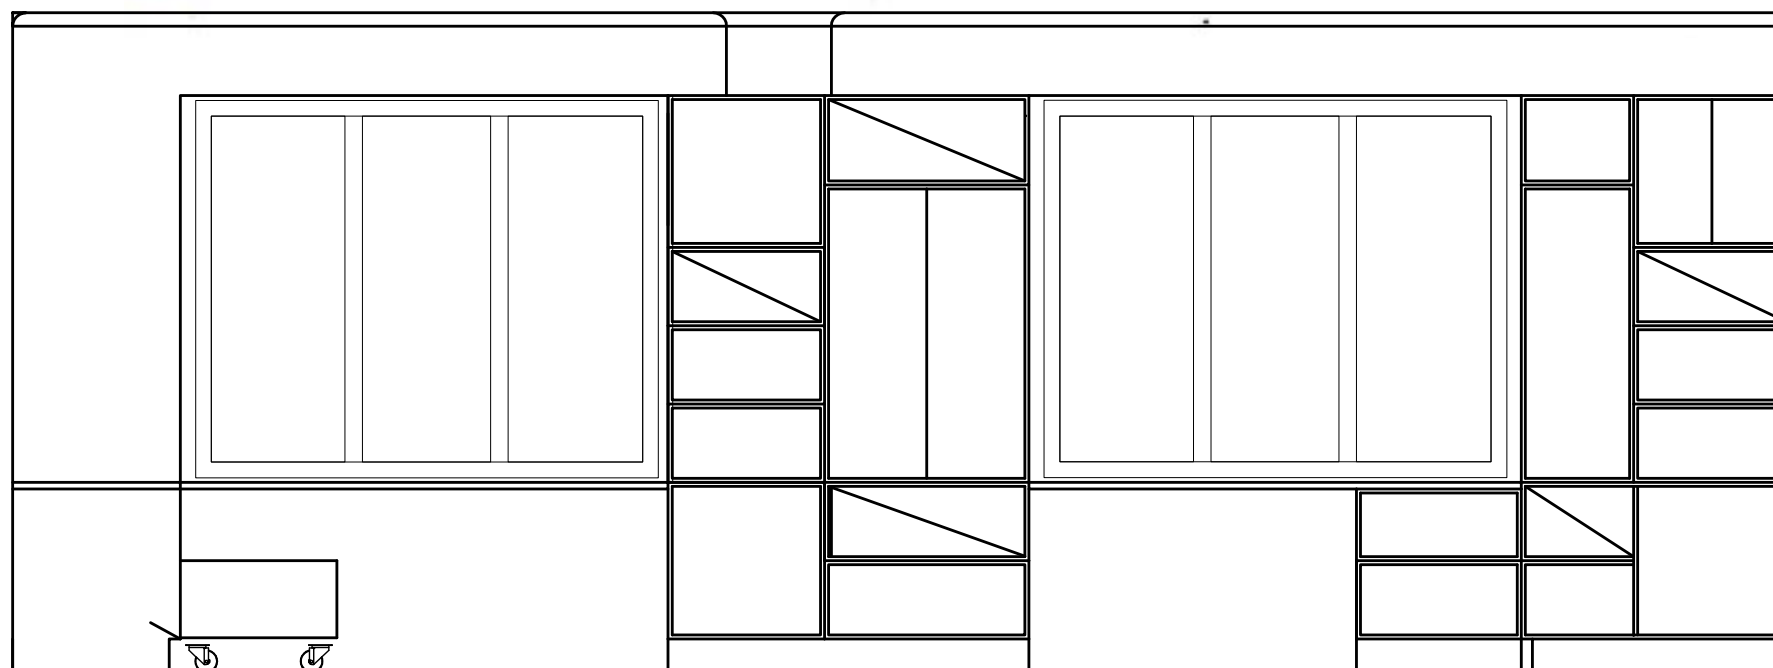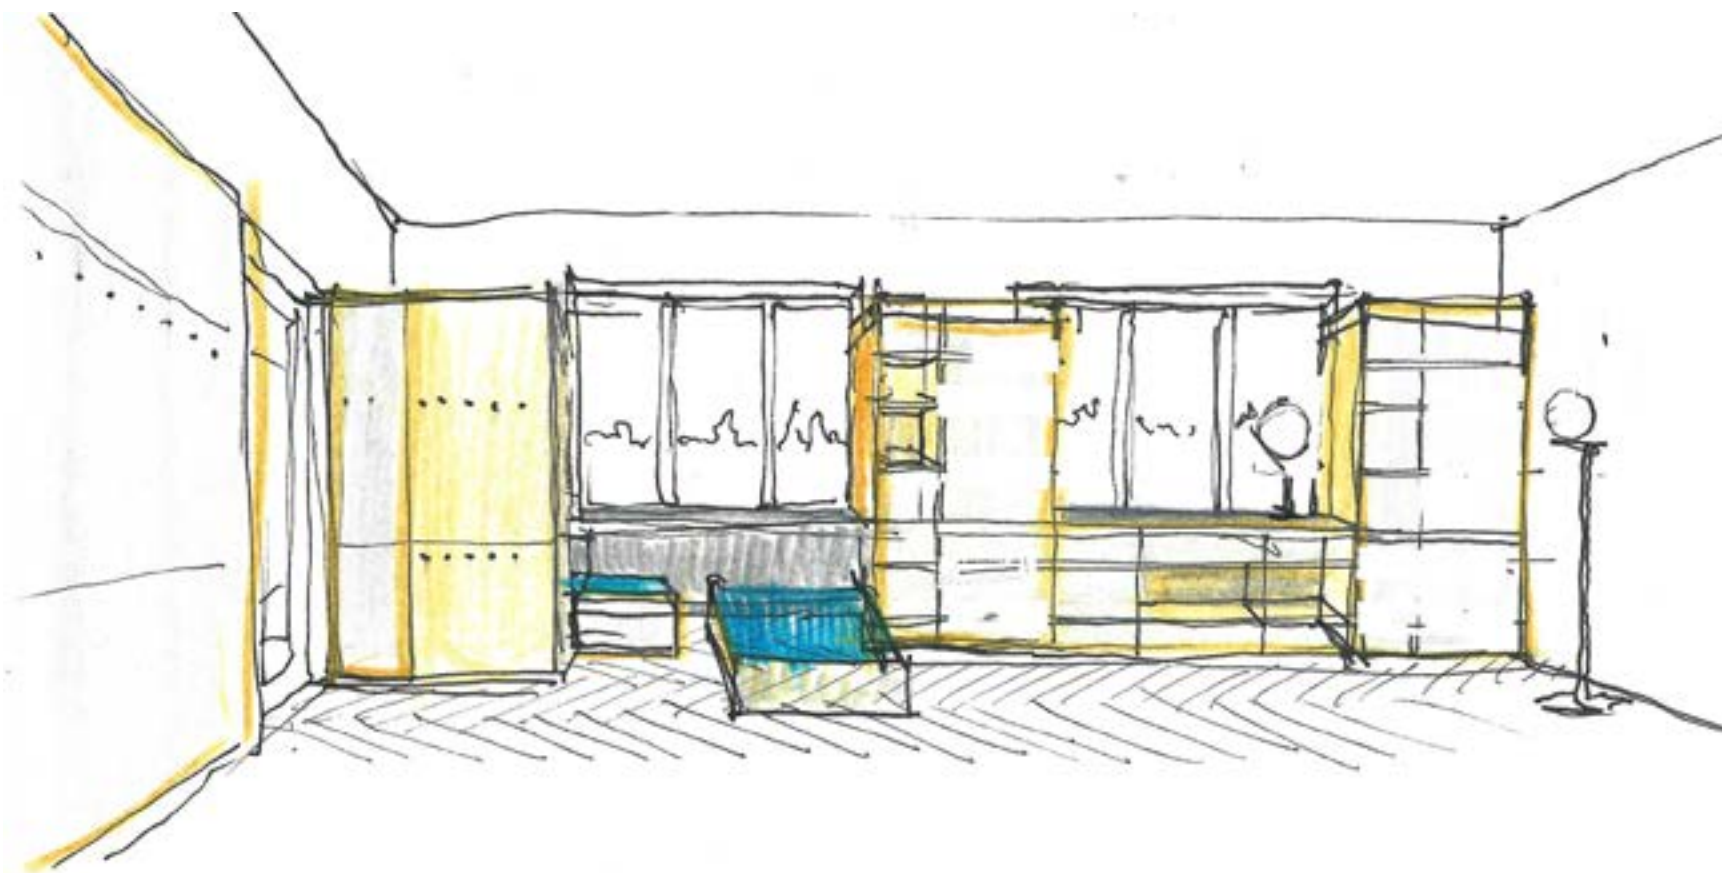

DOM SĄSIEDZKI NA KOLE

koncepcja
wnętrz

23.11.2019

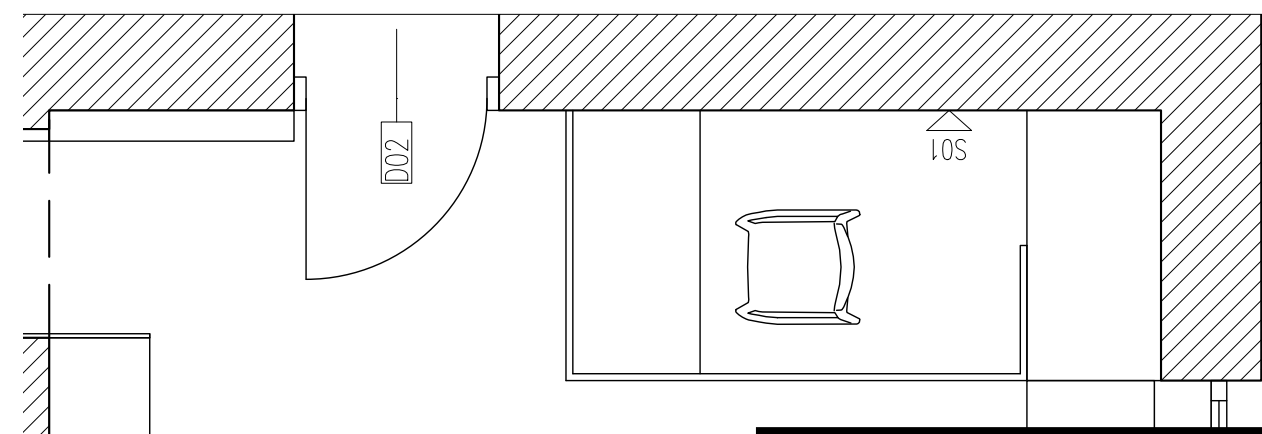
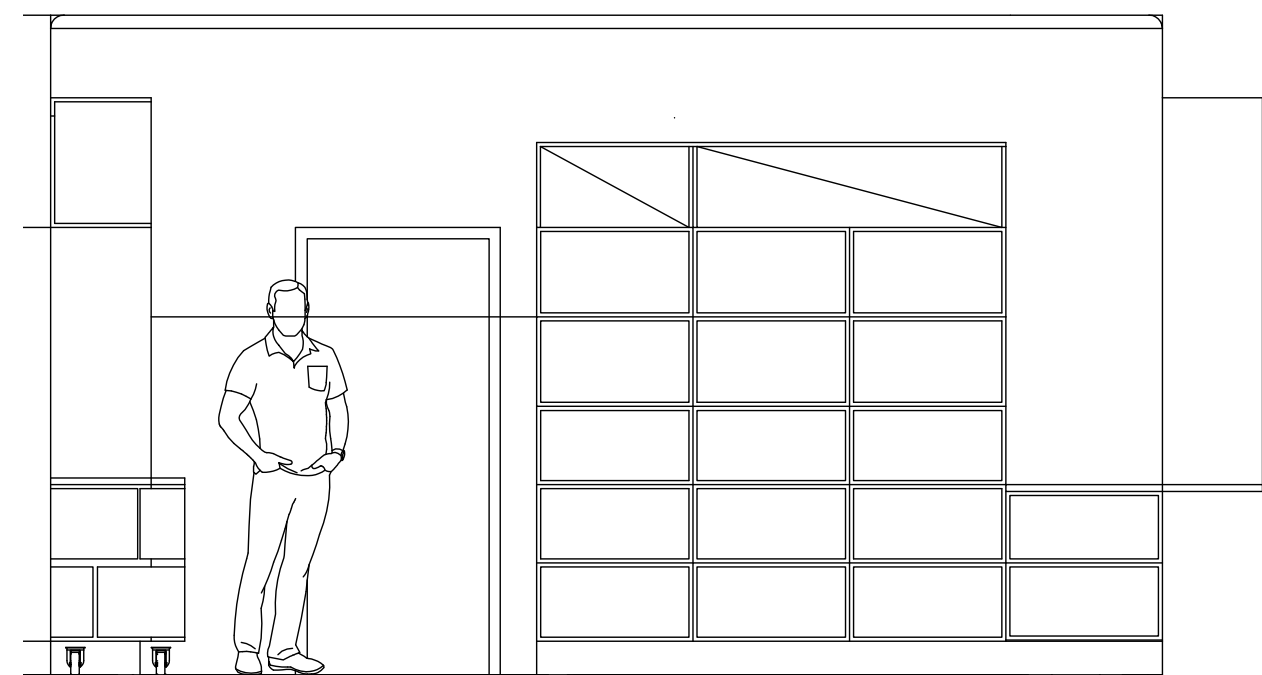
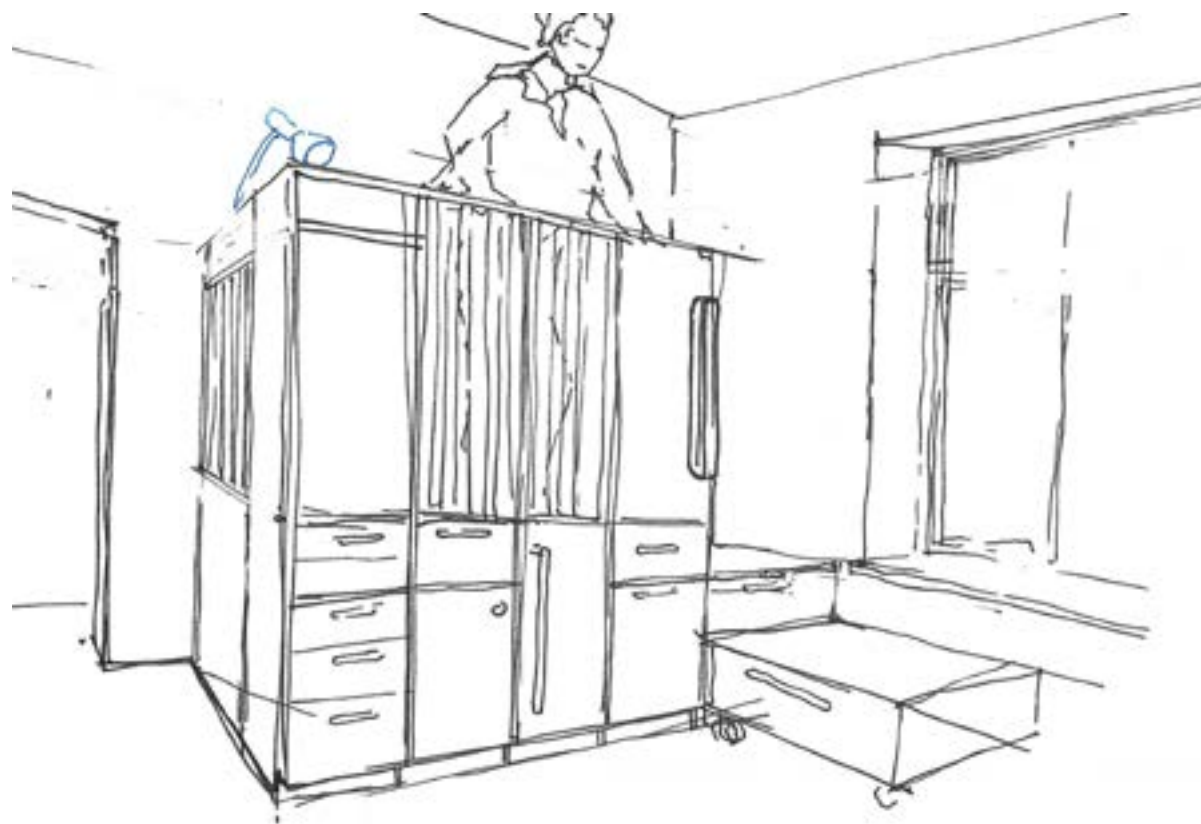


antresola

DOM SĄSIEDZKI NA KOLE

koncepcja
wnętrz

23.11.2019

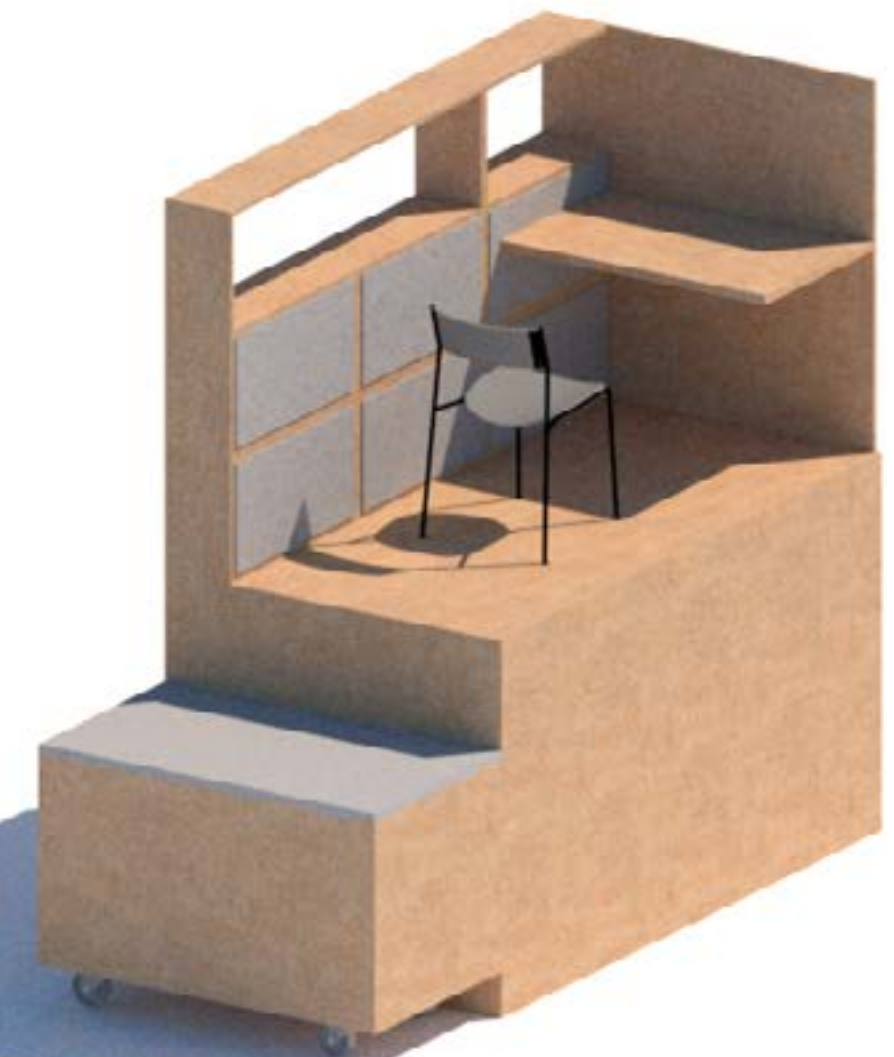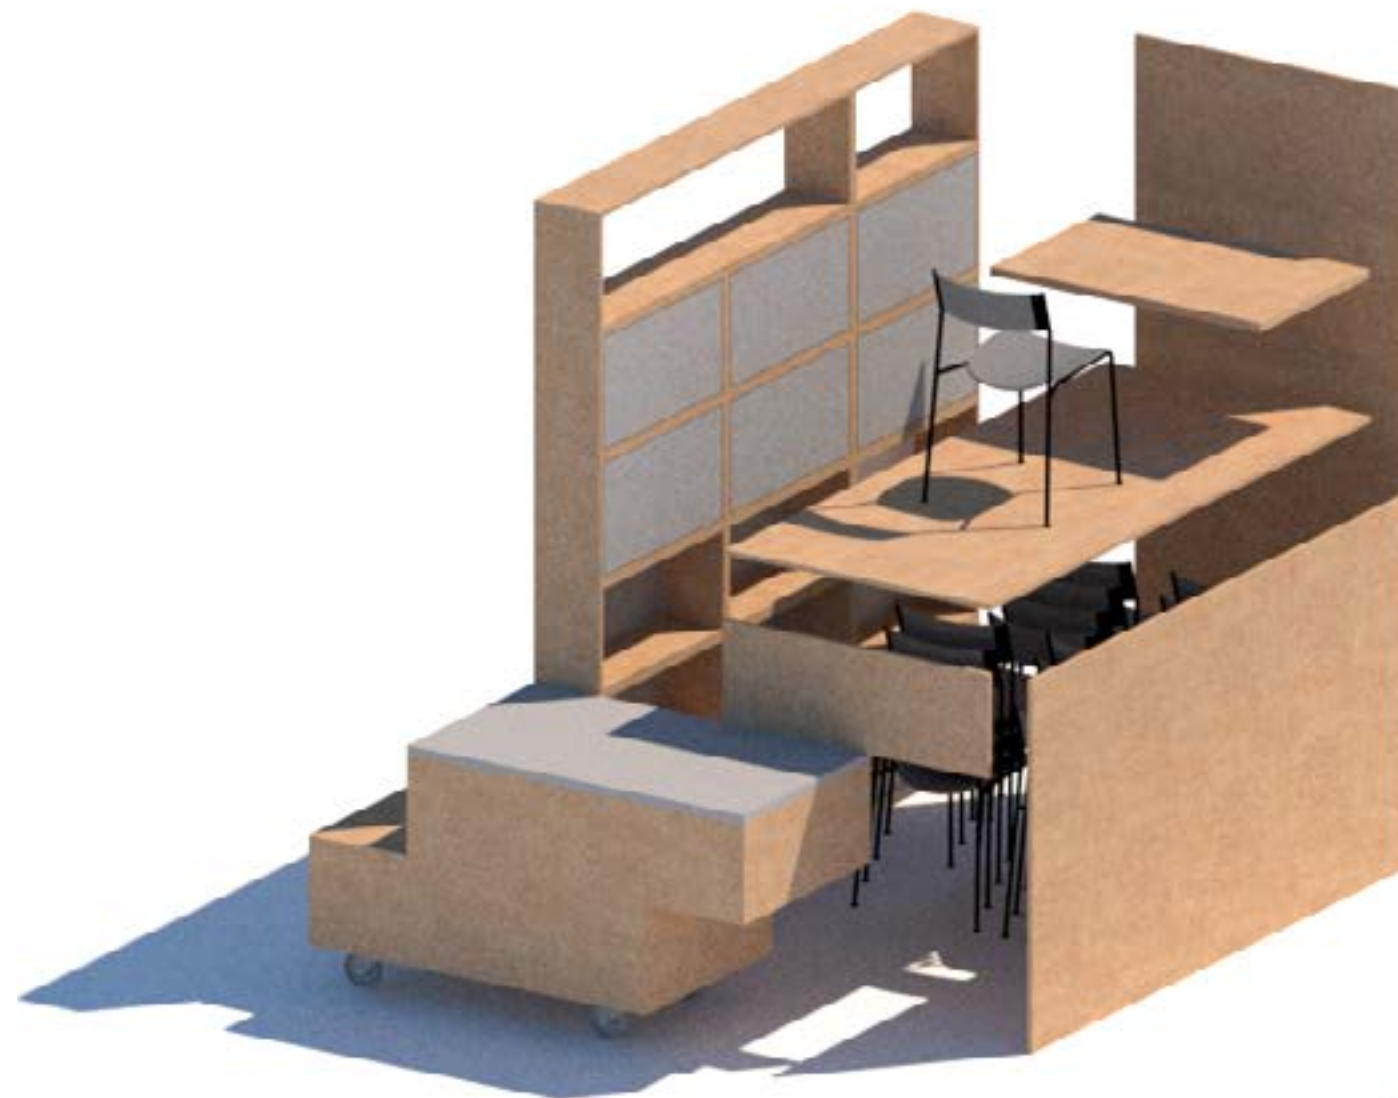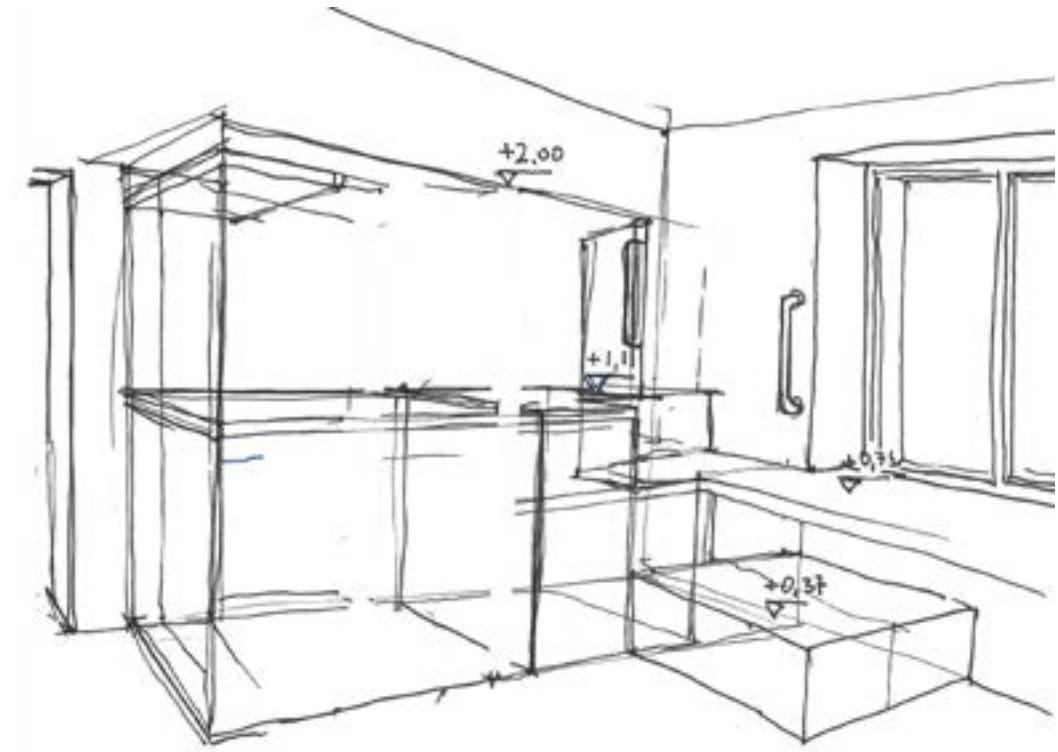





antresola

DOM SĄSIEDZKI NA KOLE


konceptcja
wnętrz

23.11.2019

pokój spotkań

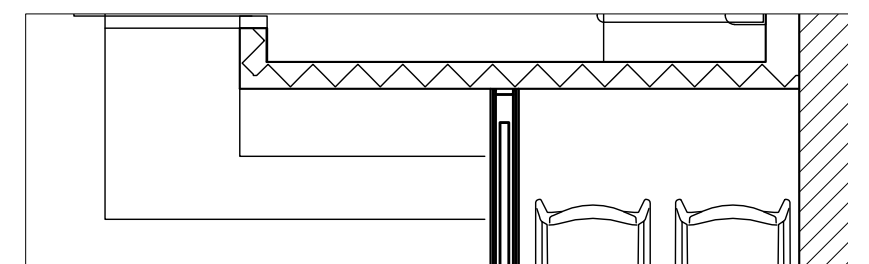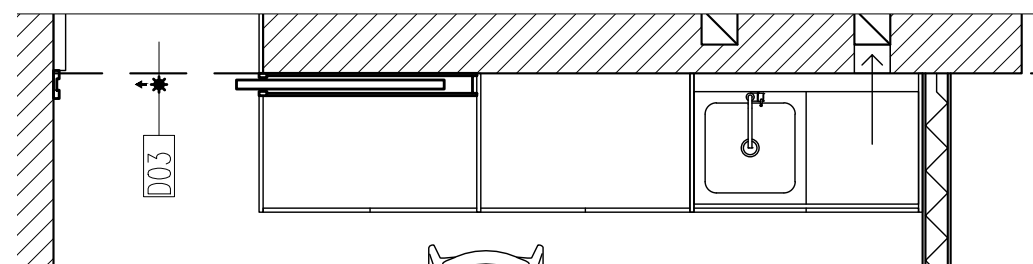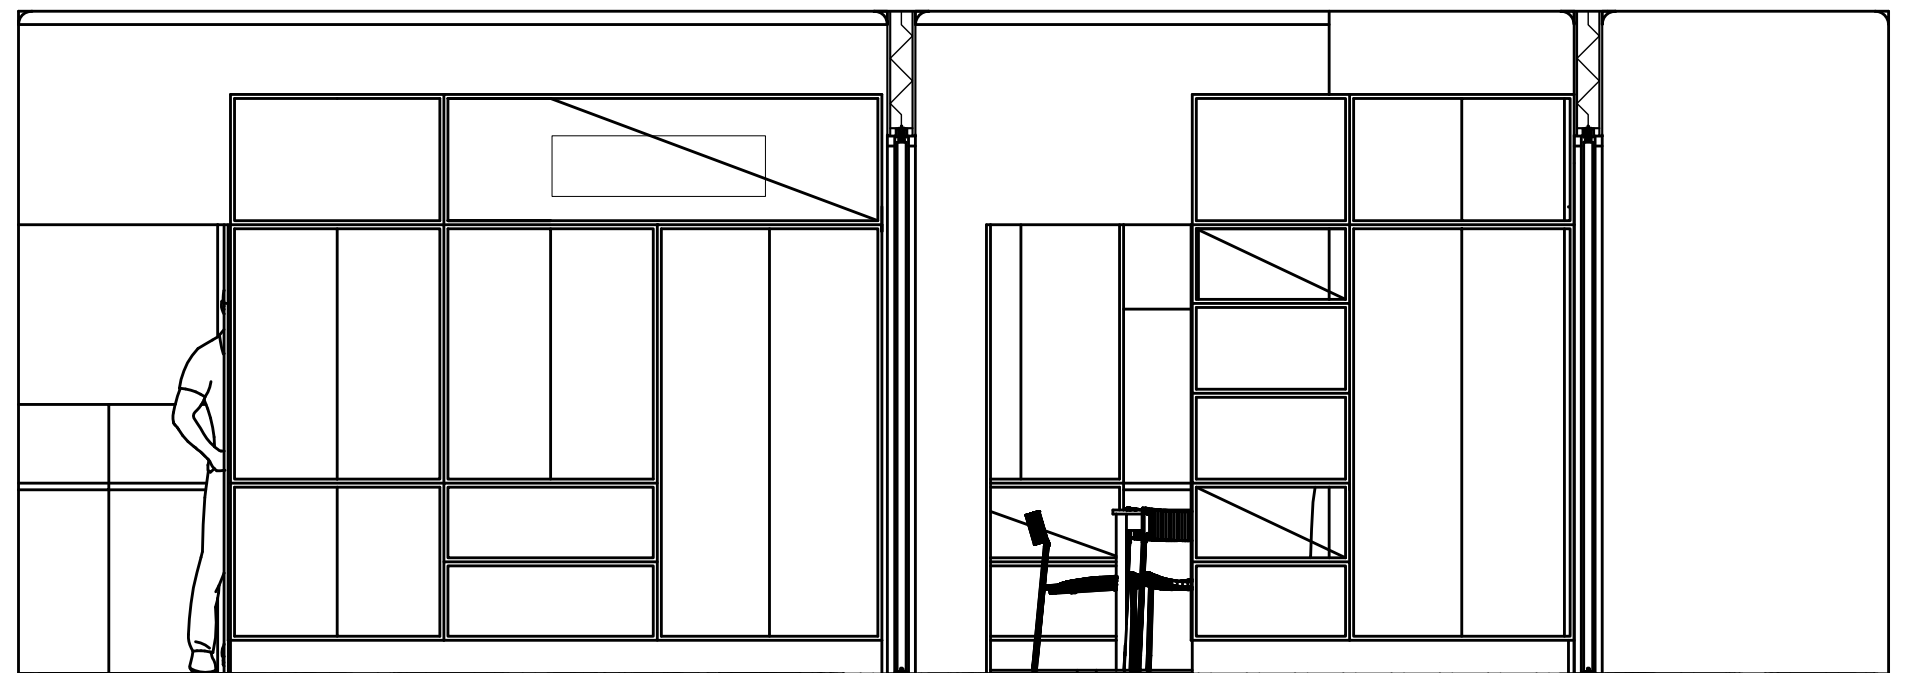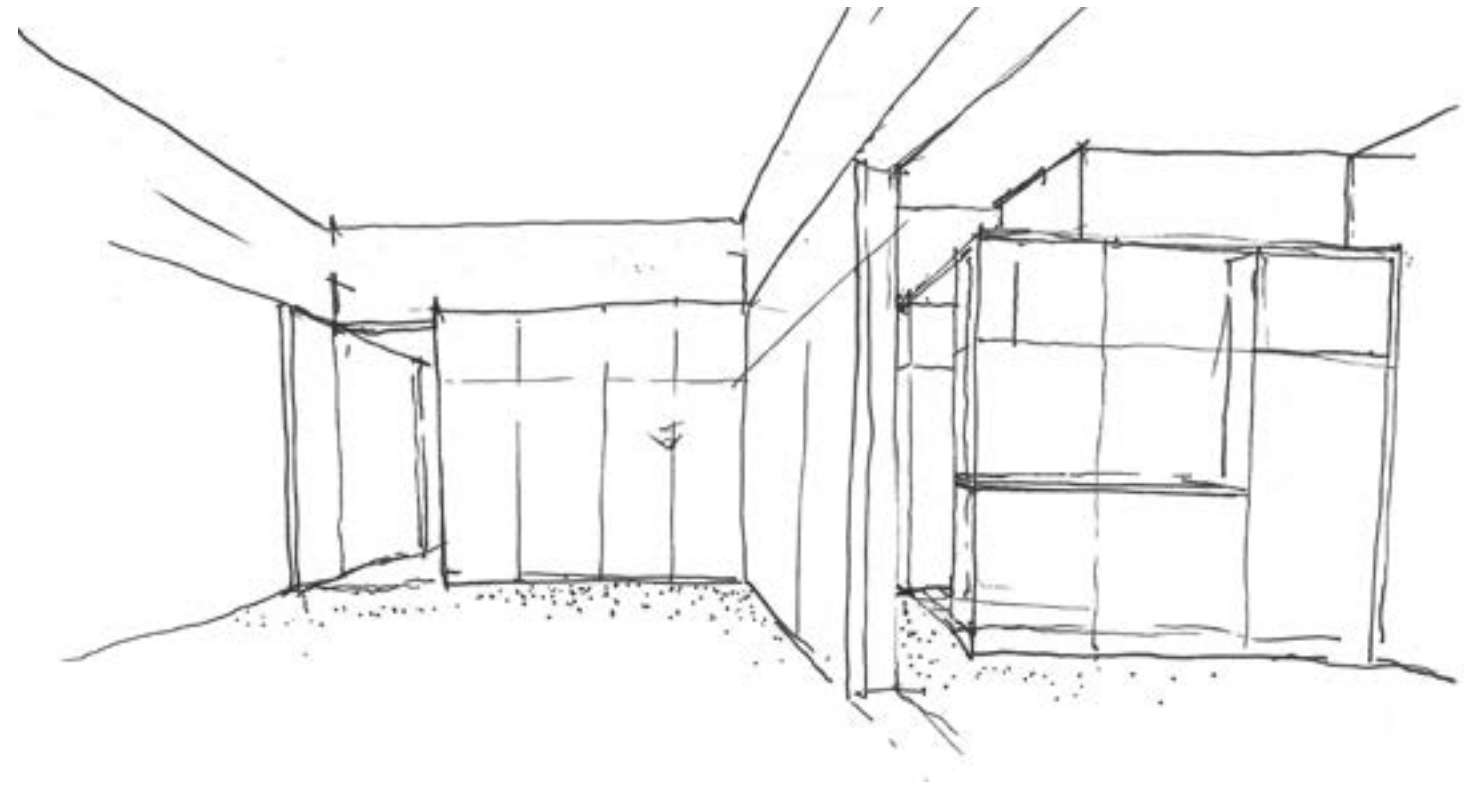

ściany

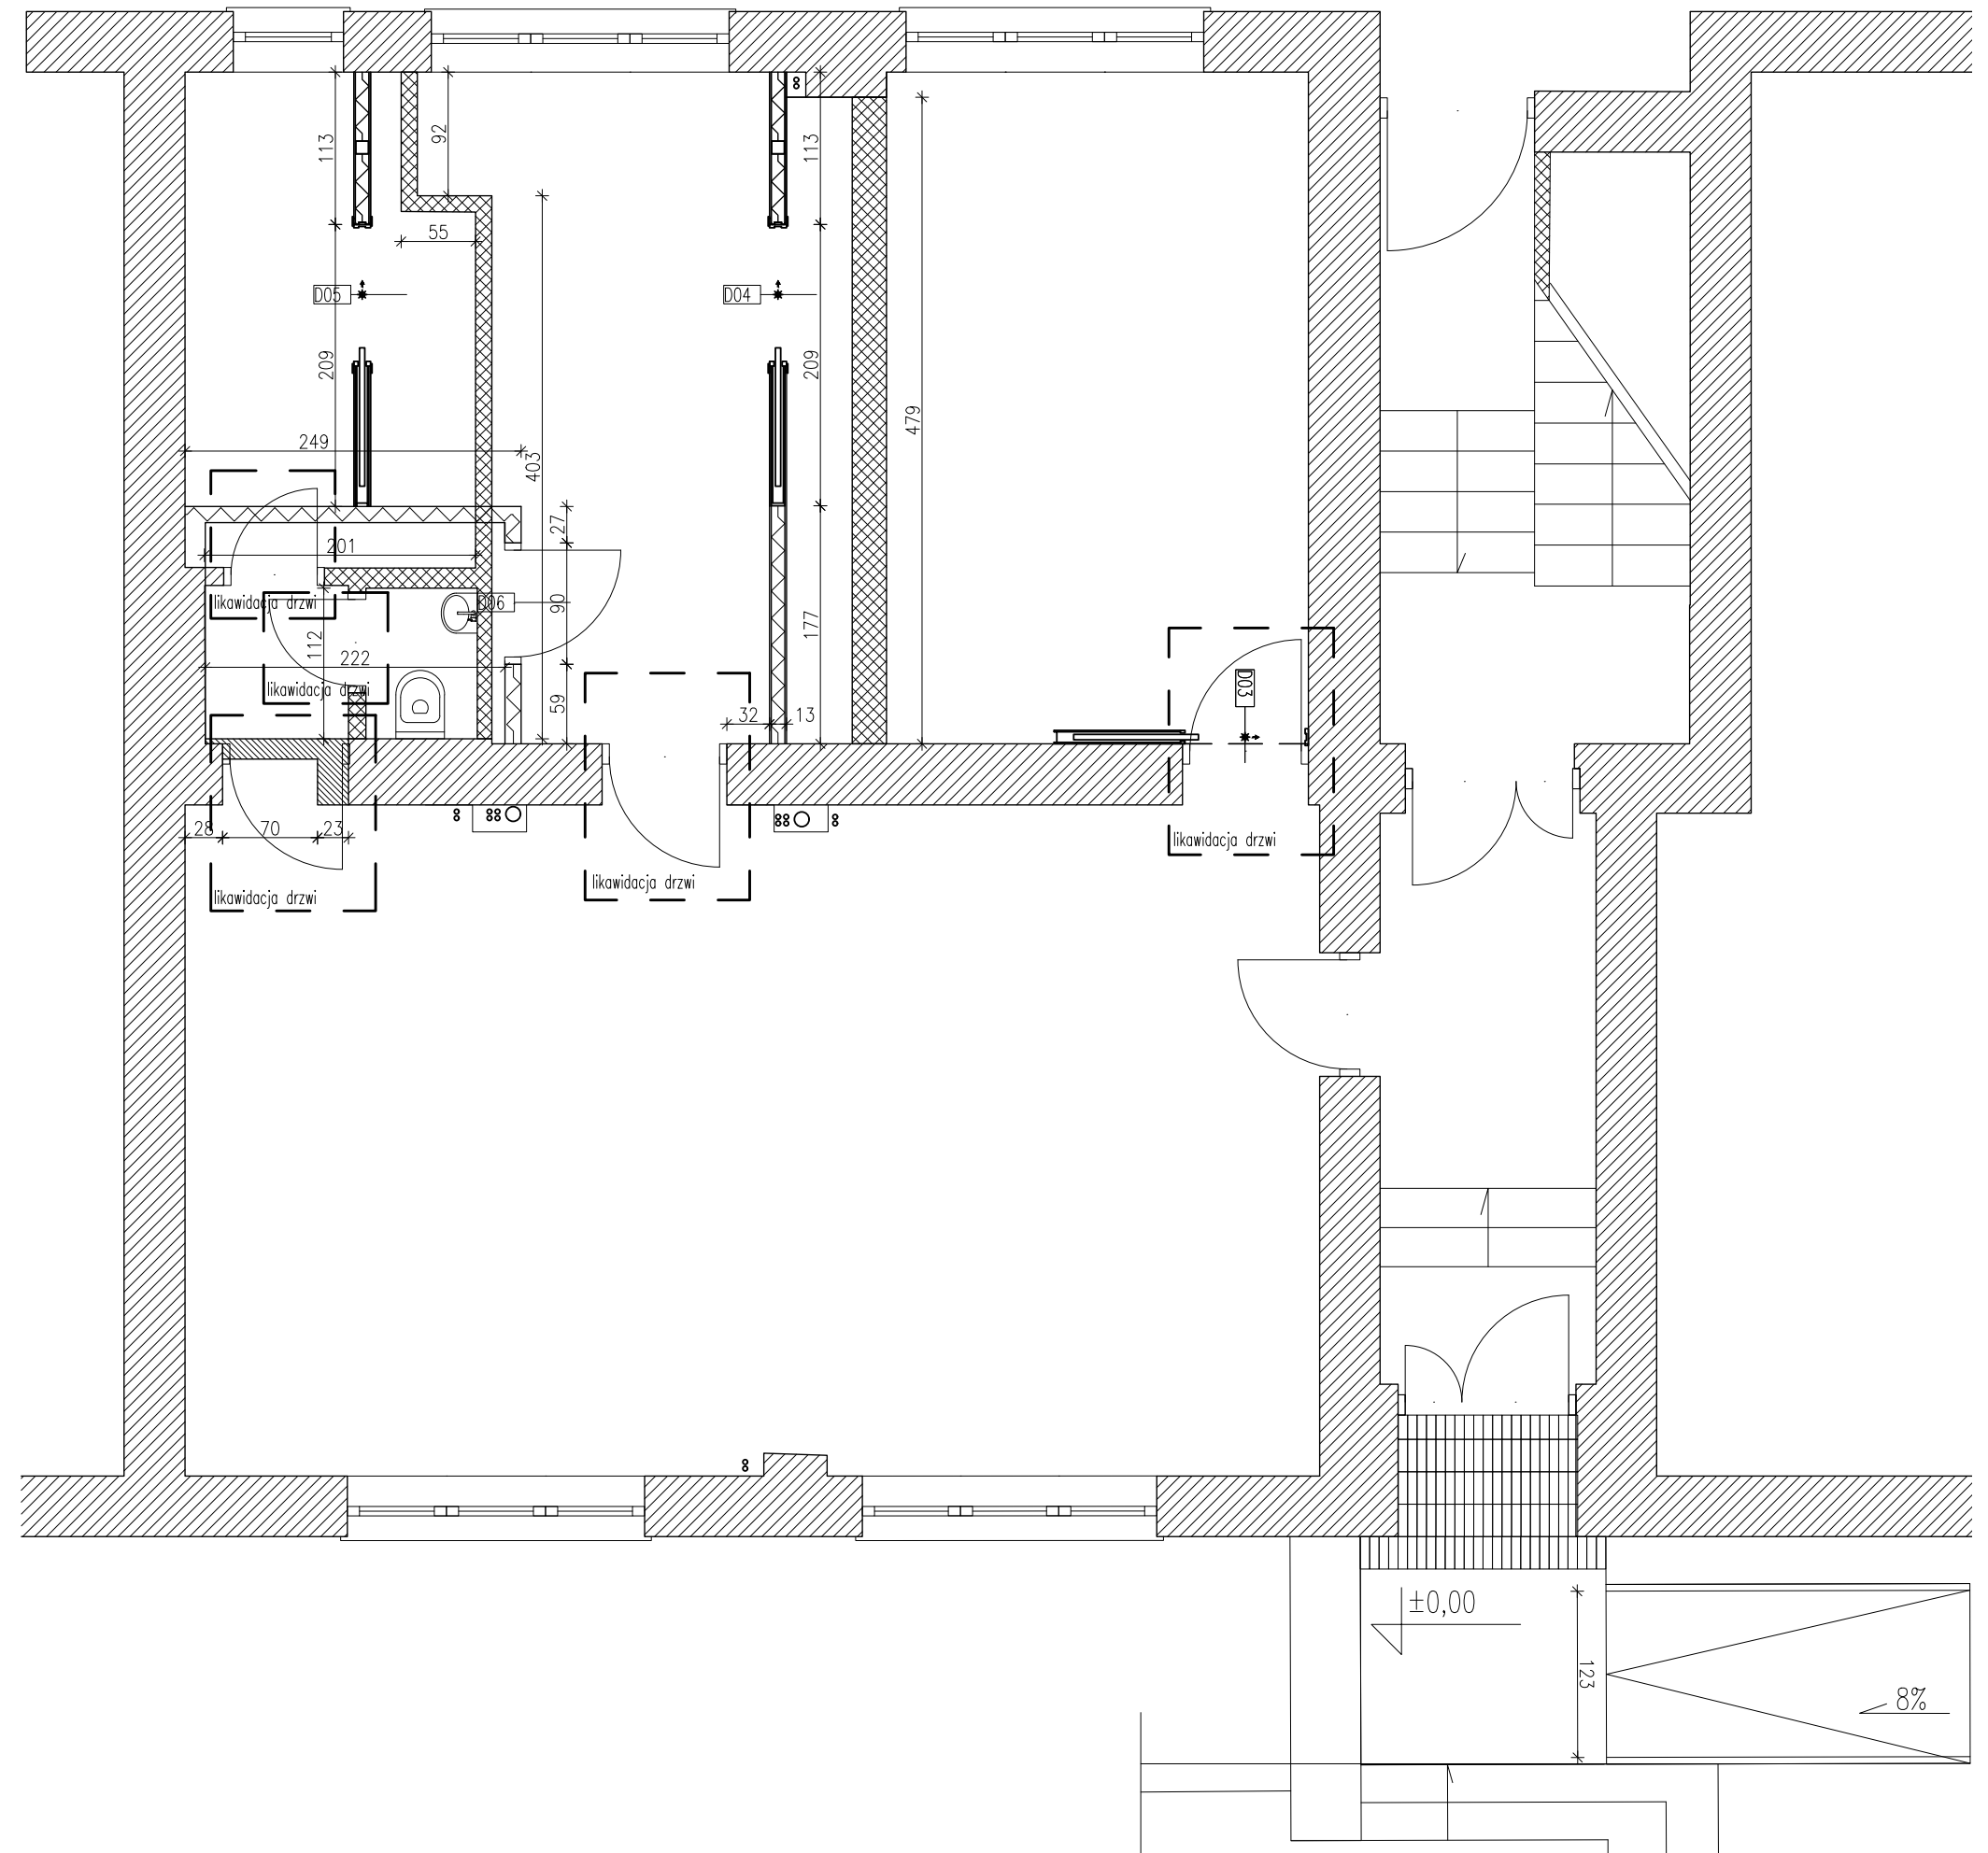


DOM SĄSIEDZKI NA KOLE

konceptcja
wnętrz

23.11.2019



oświetlenie

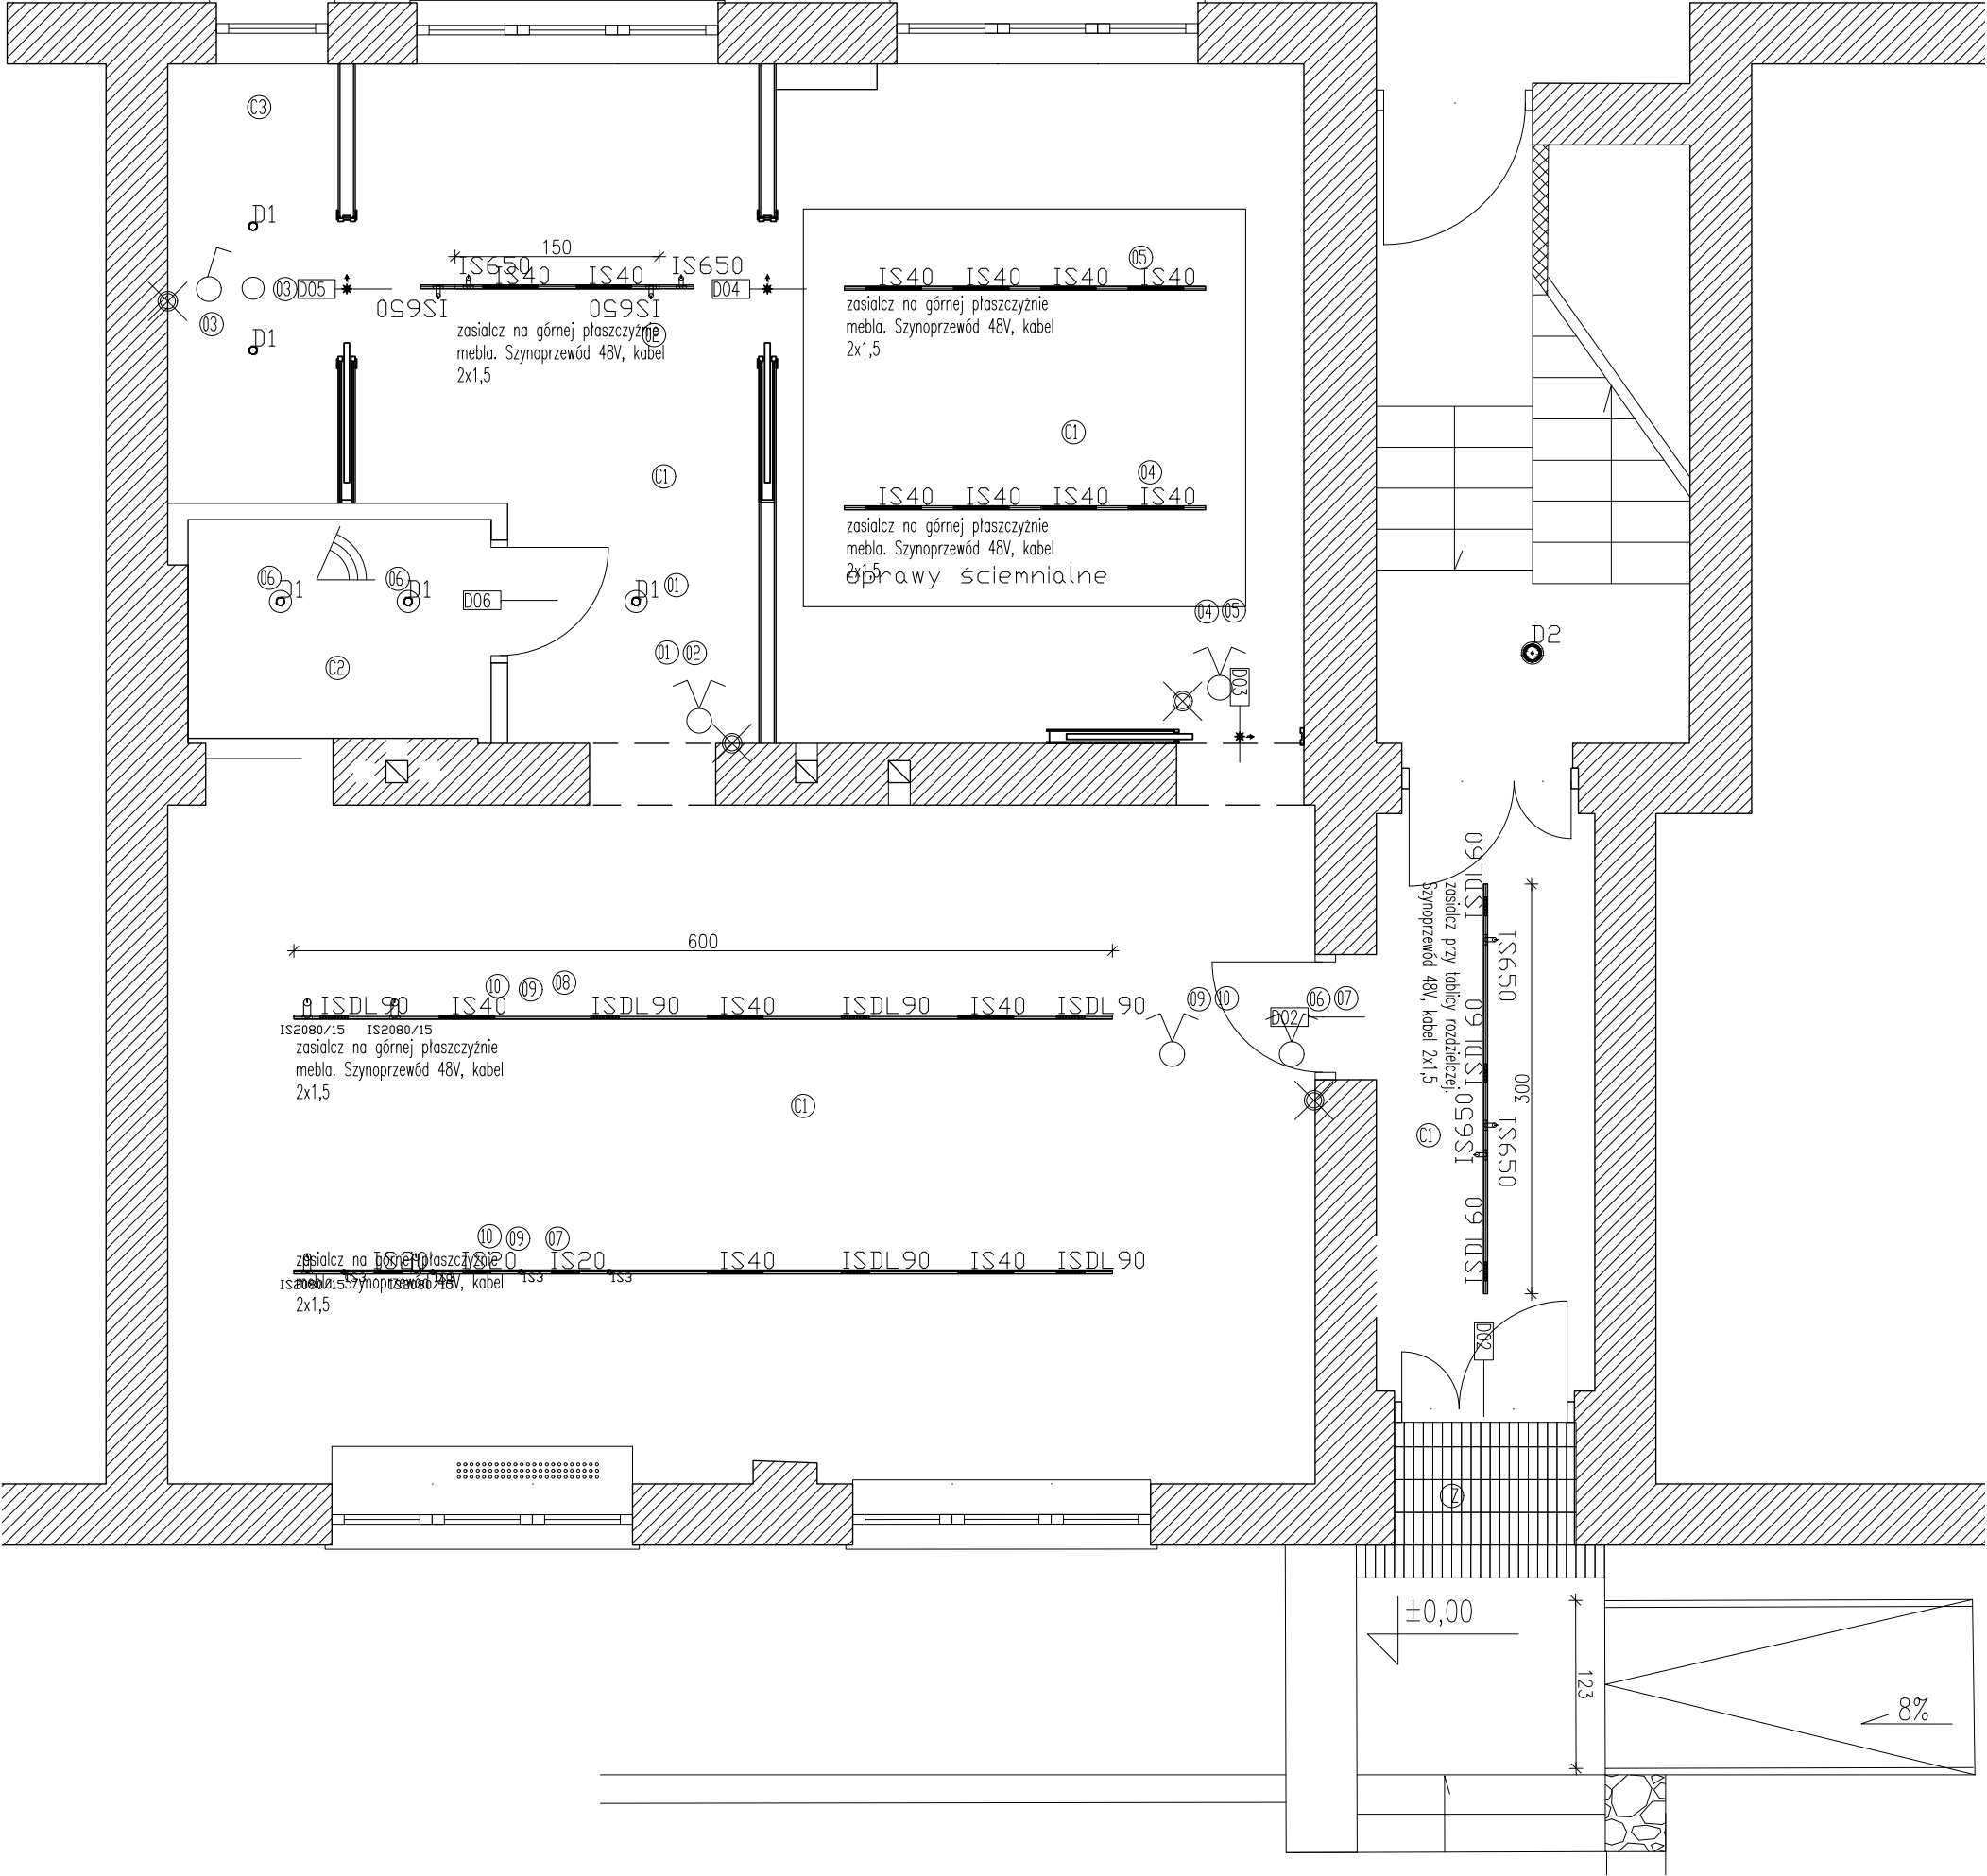

DOM SĄSIEDZKI NA KOLE

konceptcja
wnętrz

23.11.2019

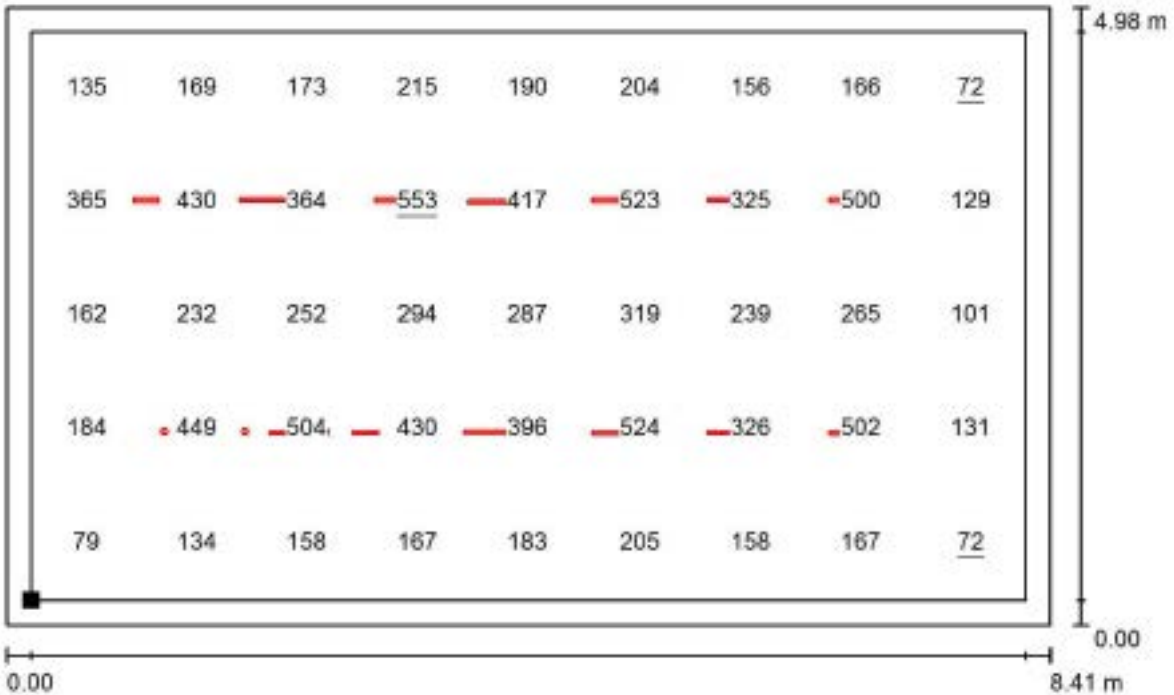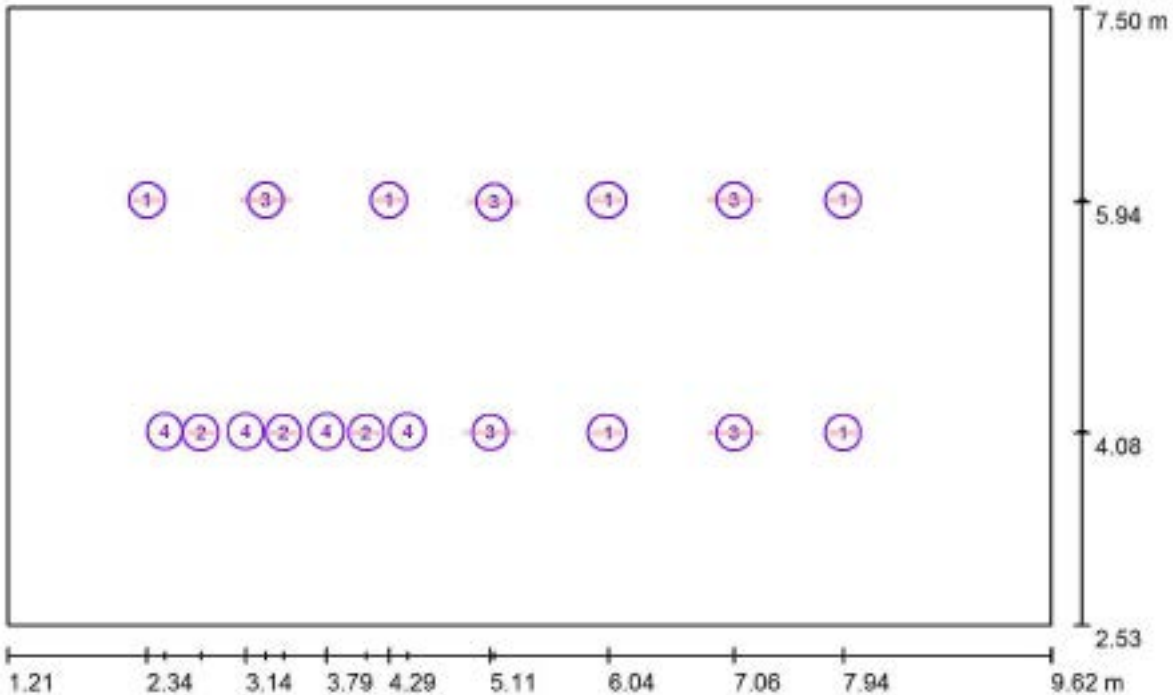


oświetlenie

DOM SĄSIEDZKI NA KOLE

konceptcja
wnętrz

23.11.2019


gniazda

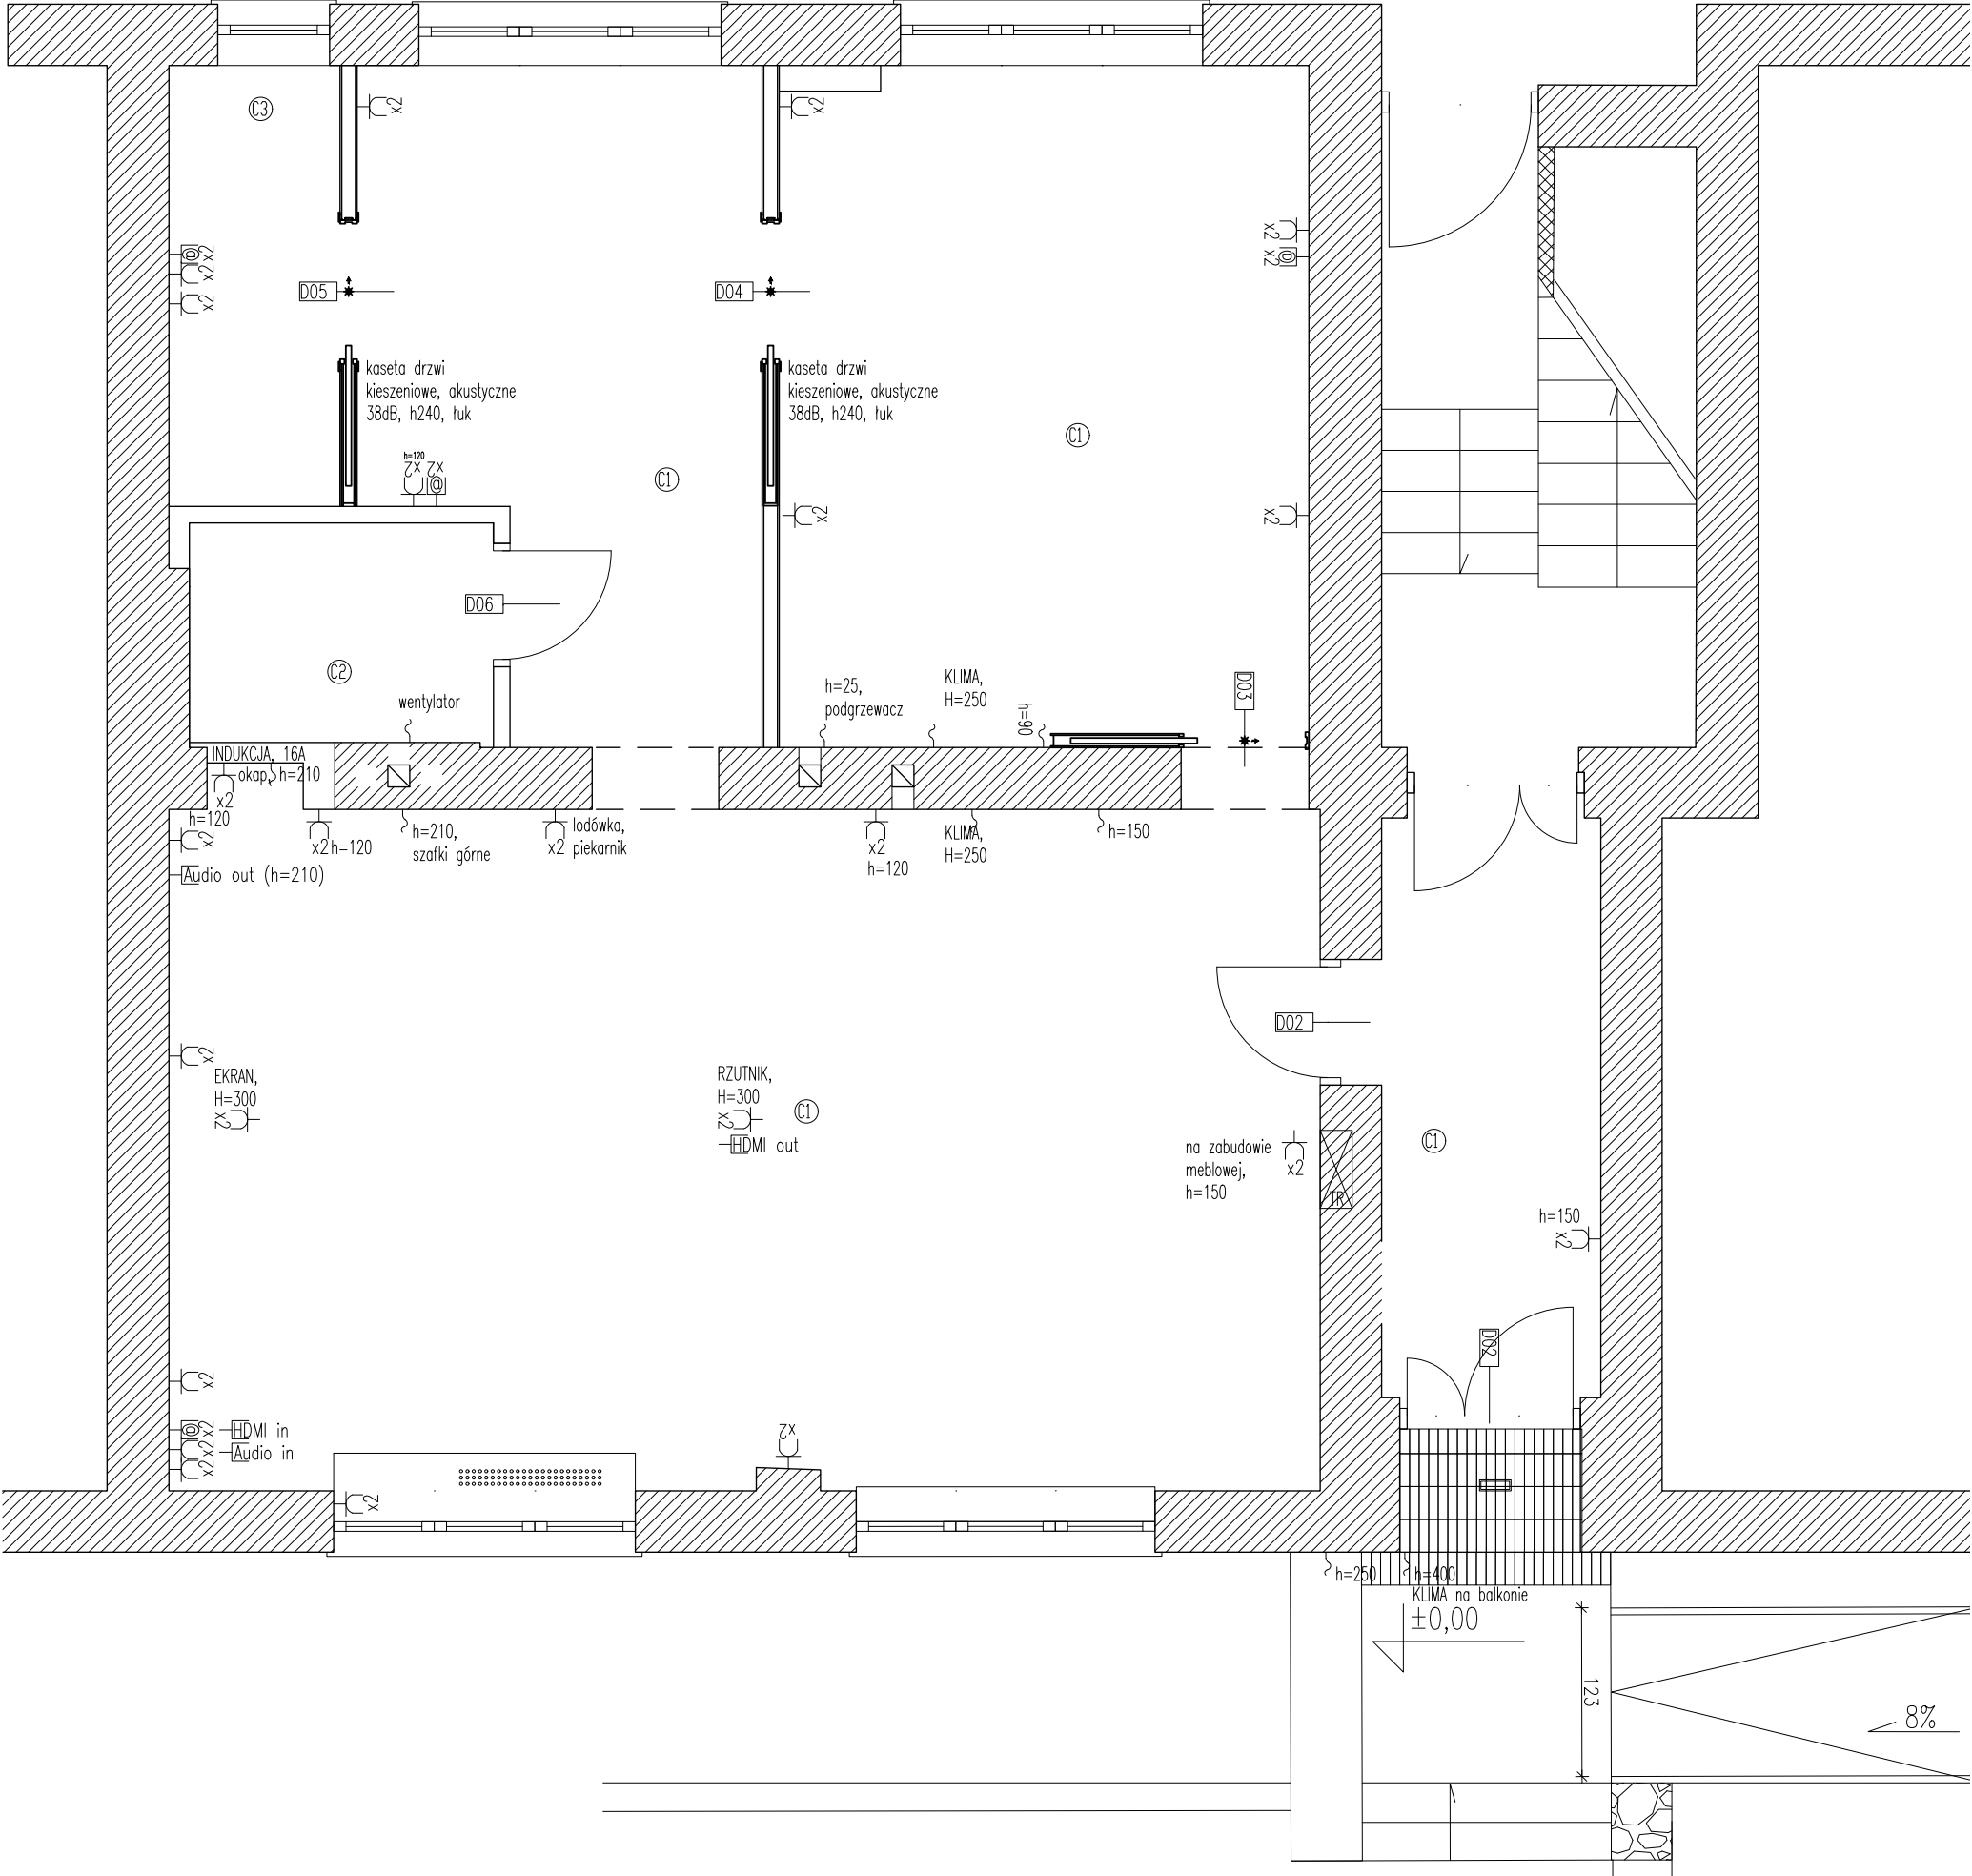

DOM SĄSIEDZKI NA KOLE

konceptcja
wnętrz

23.11.2019

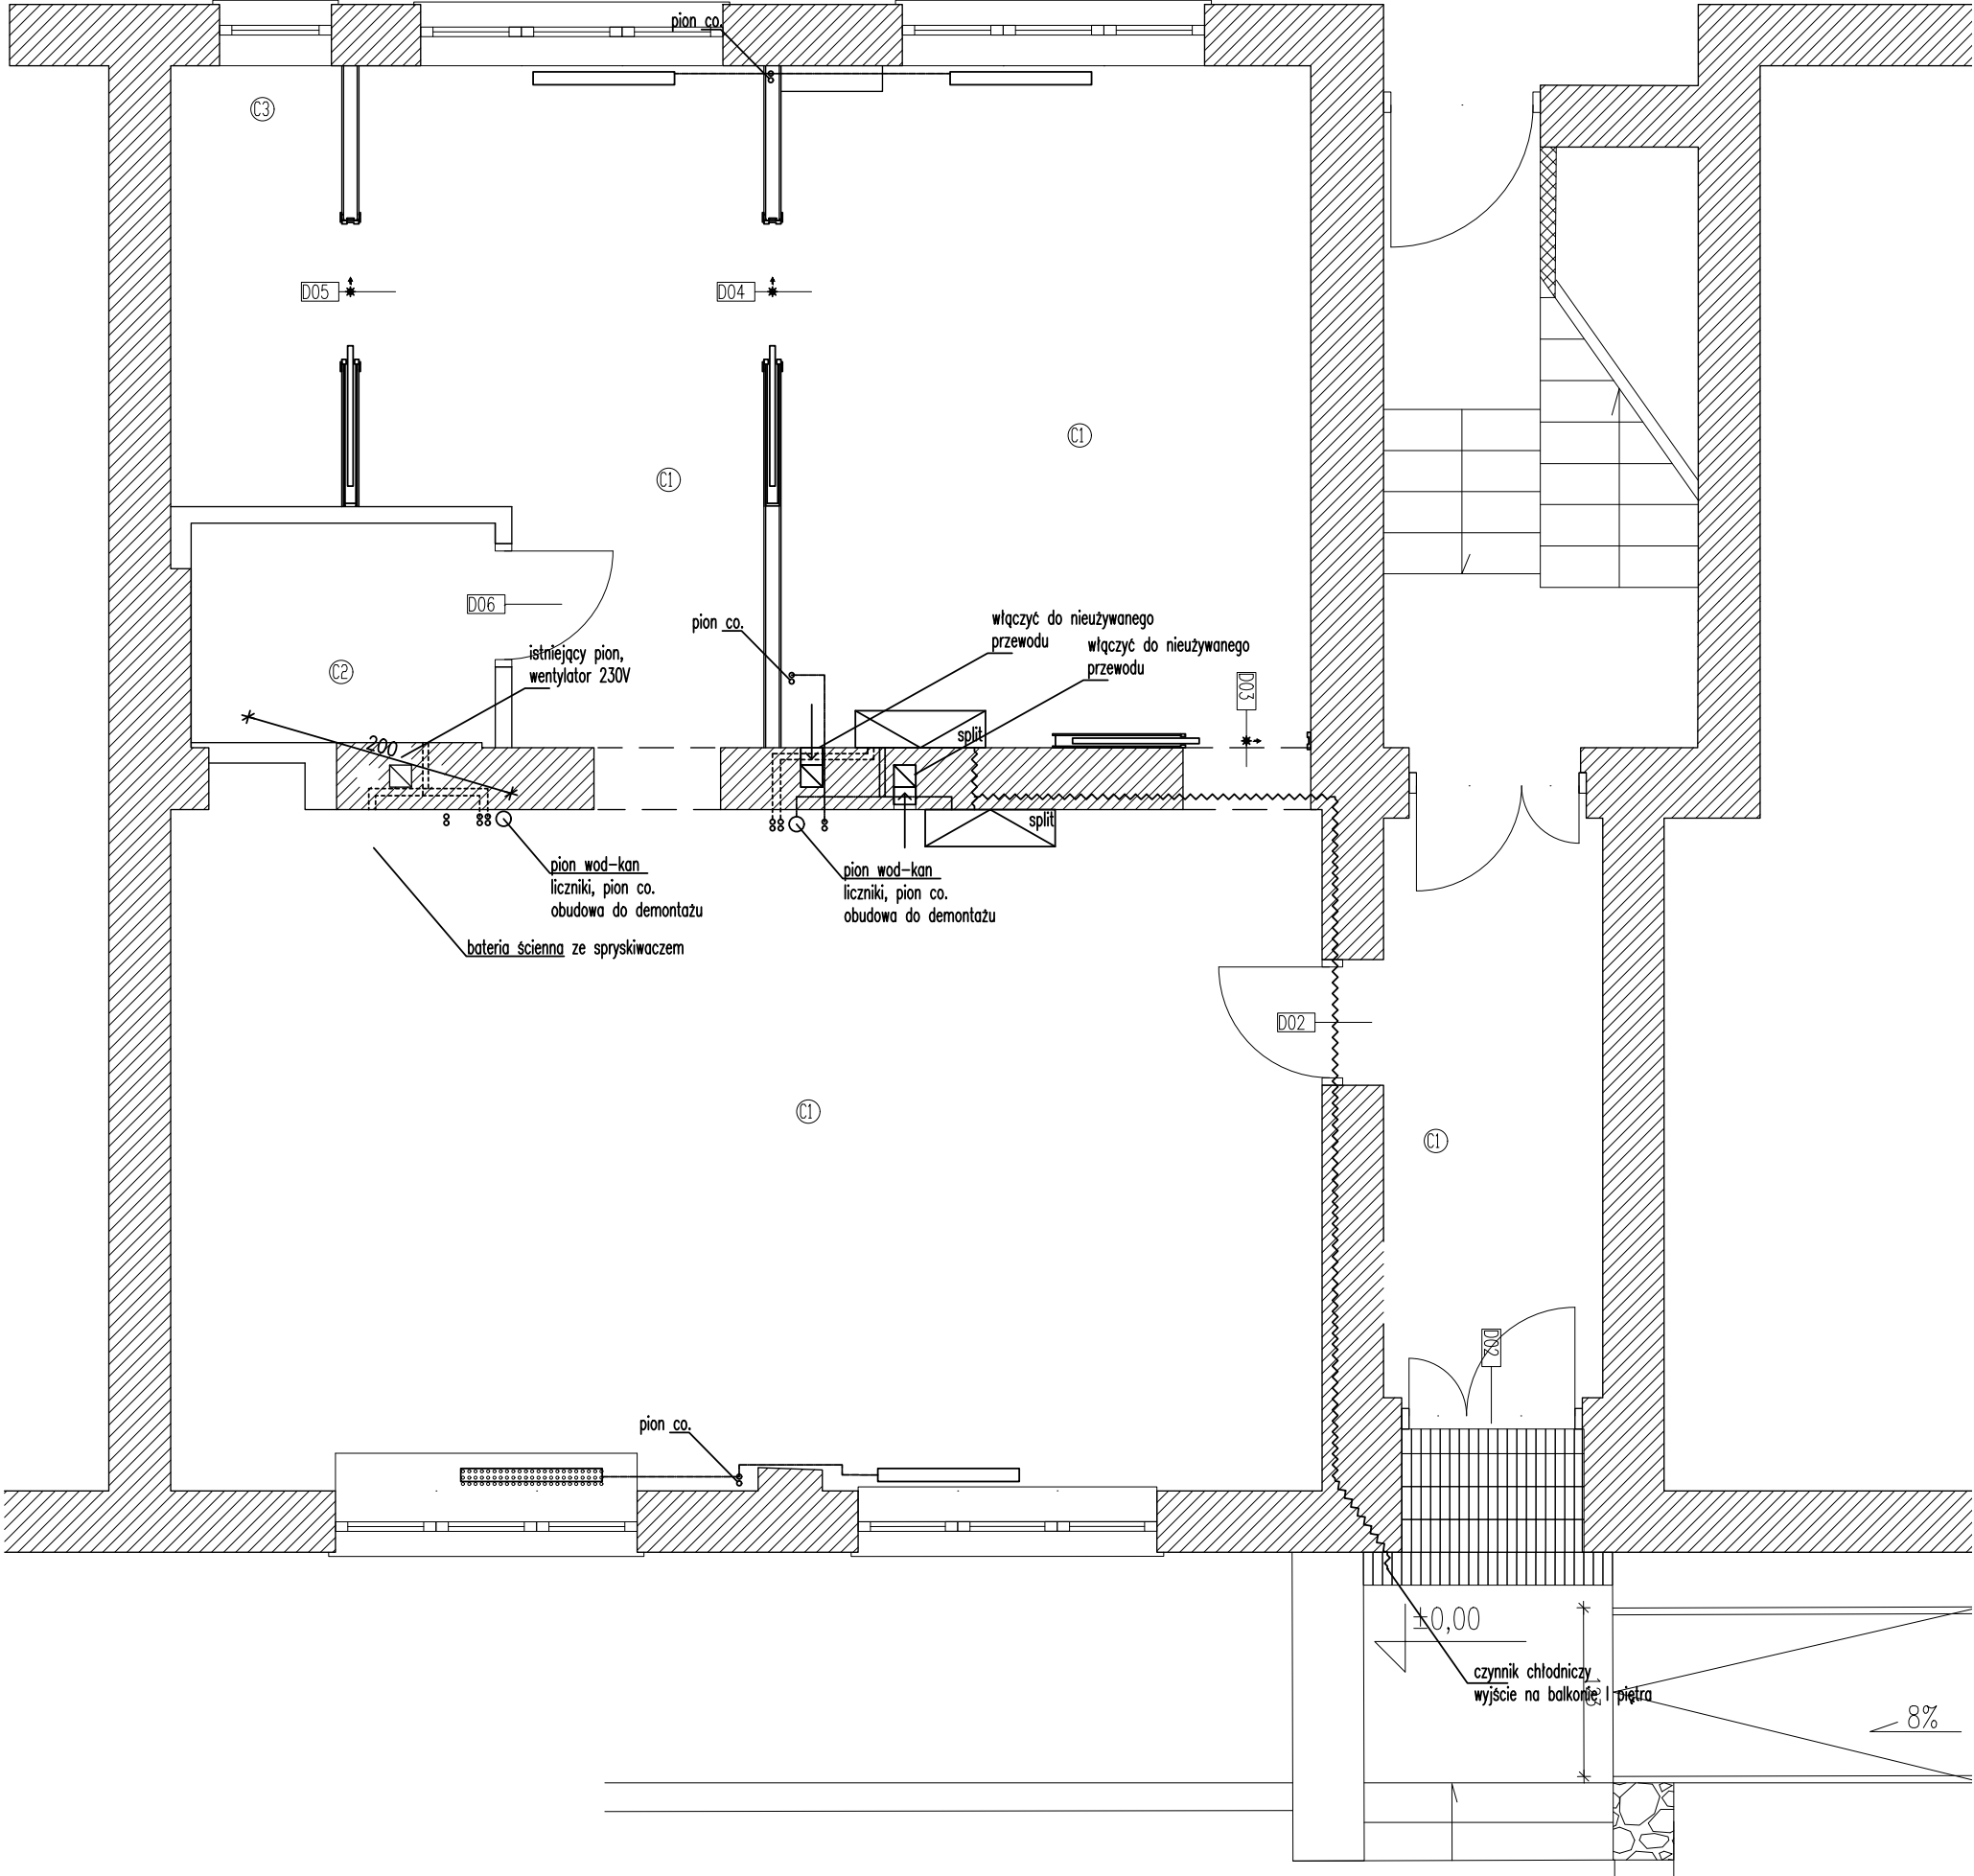

DOM SĄSIEDZKI NA KOLE

konceptcja
wnętrz

23.11.2019

Jaka nazwa, jaki mural?

Na ścianie na wprost wejścia powinien znaleźć się mocny akcent. Mural, może dzieło sztuki.

Można też ścianę pozostawić białą, jako permanentny ekran projekcyjny.



wizualizacja



DOM SĄSIEDZKI NA KOLE

konceptcja
wnętrz

23.11.2019




wizualizacja

DOM SĄSIEDZKI NA KOLE

konceptcja
wnętrz

23.11.2019

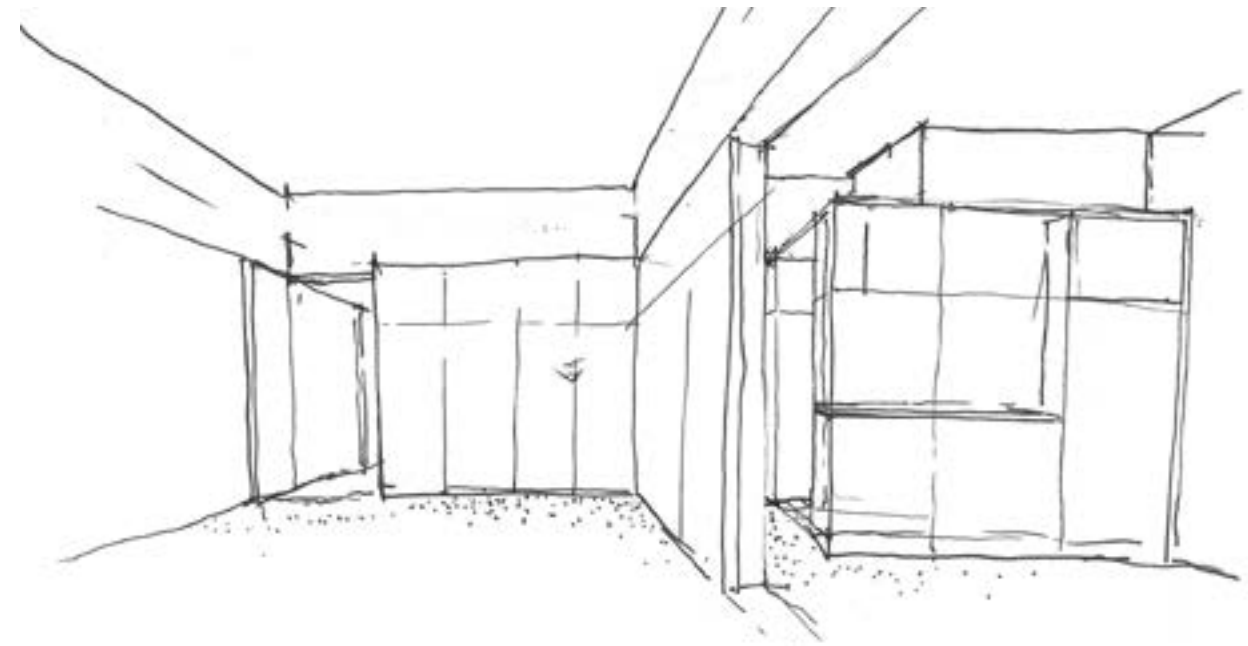



wizualizacja



DOM SĄSIEDZKI NA KOLE

koncepcja
wnętrz

23.11.2019

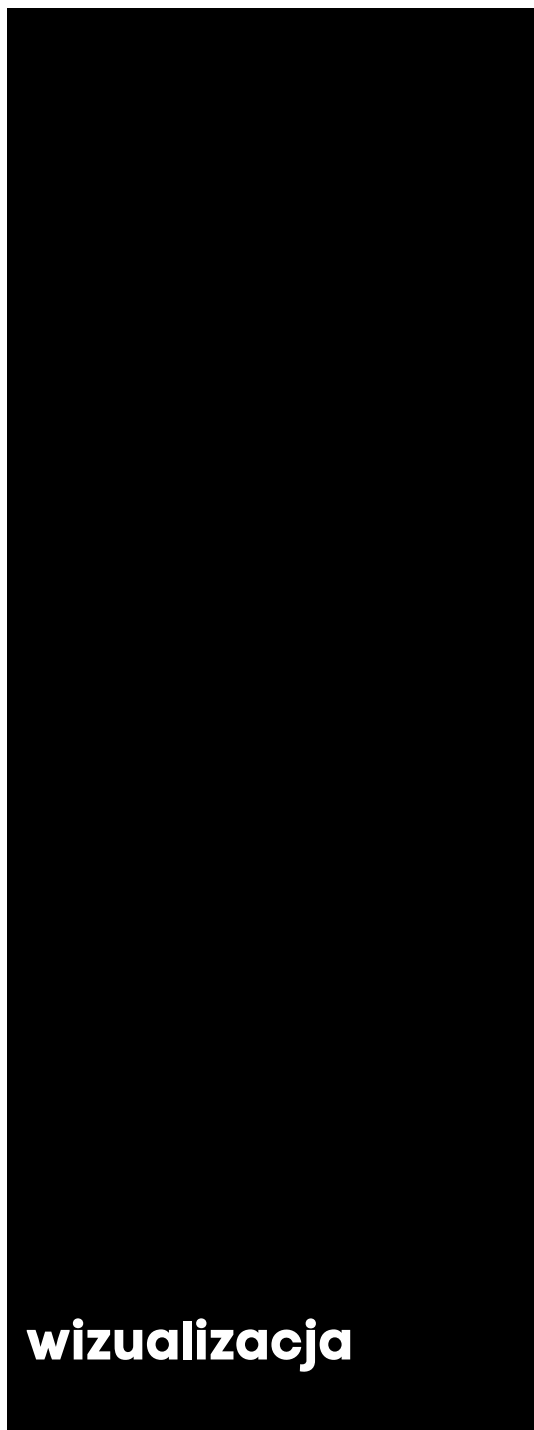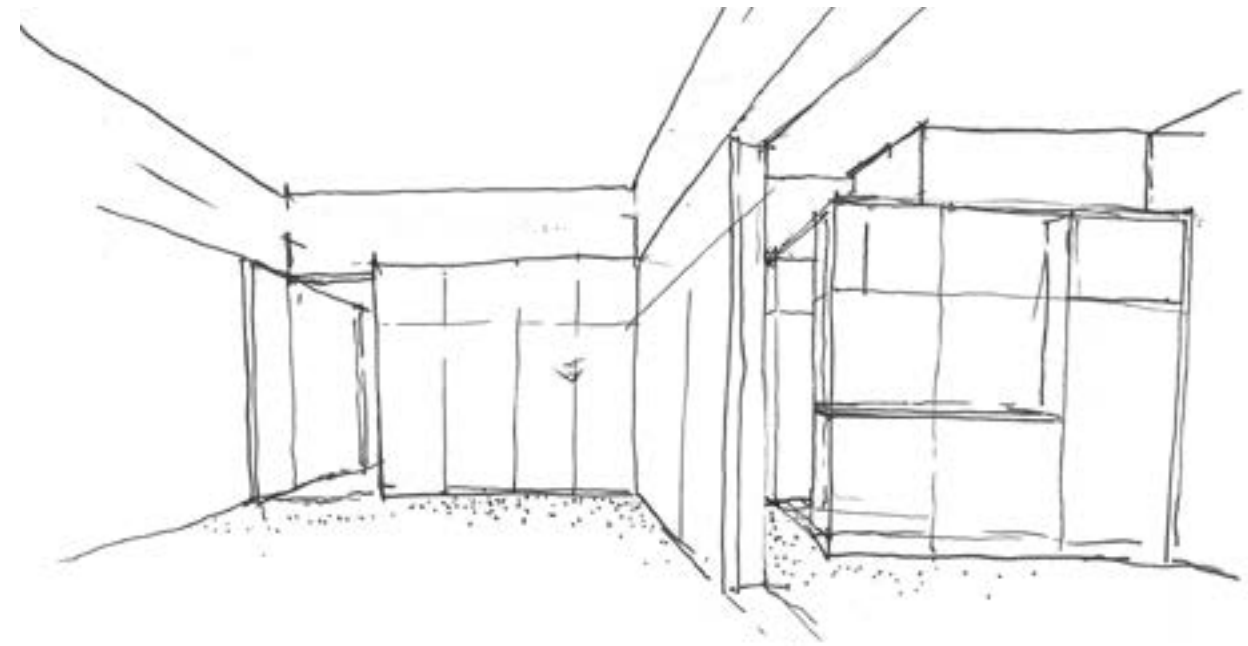

DOM SĄSIEDZKI NA KOLE

**koncepcja
wnętrz**

23.11.2019

dziękuję