



UWAGI:  
Wykonać 2 sztuki  
Materiał analogicznie do rysunku 1\_1

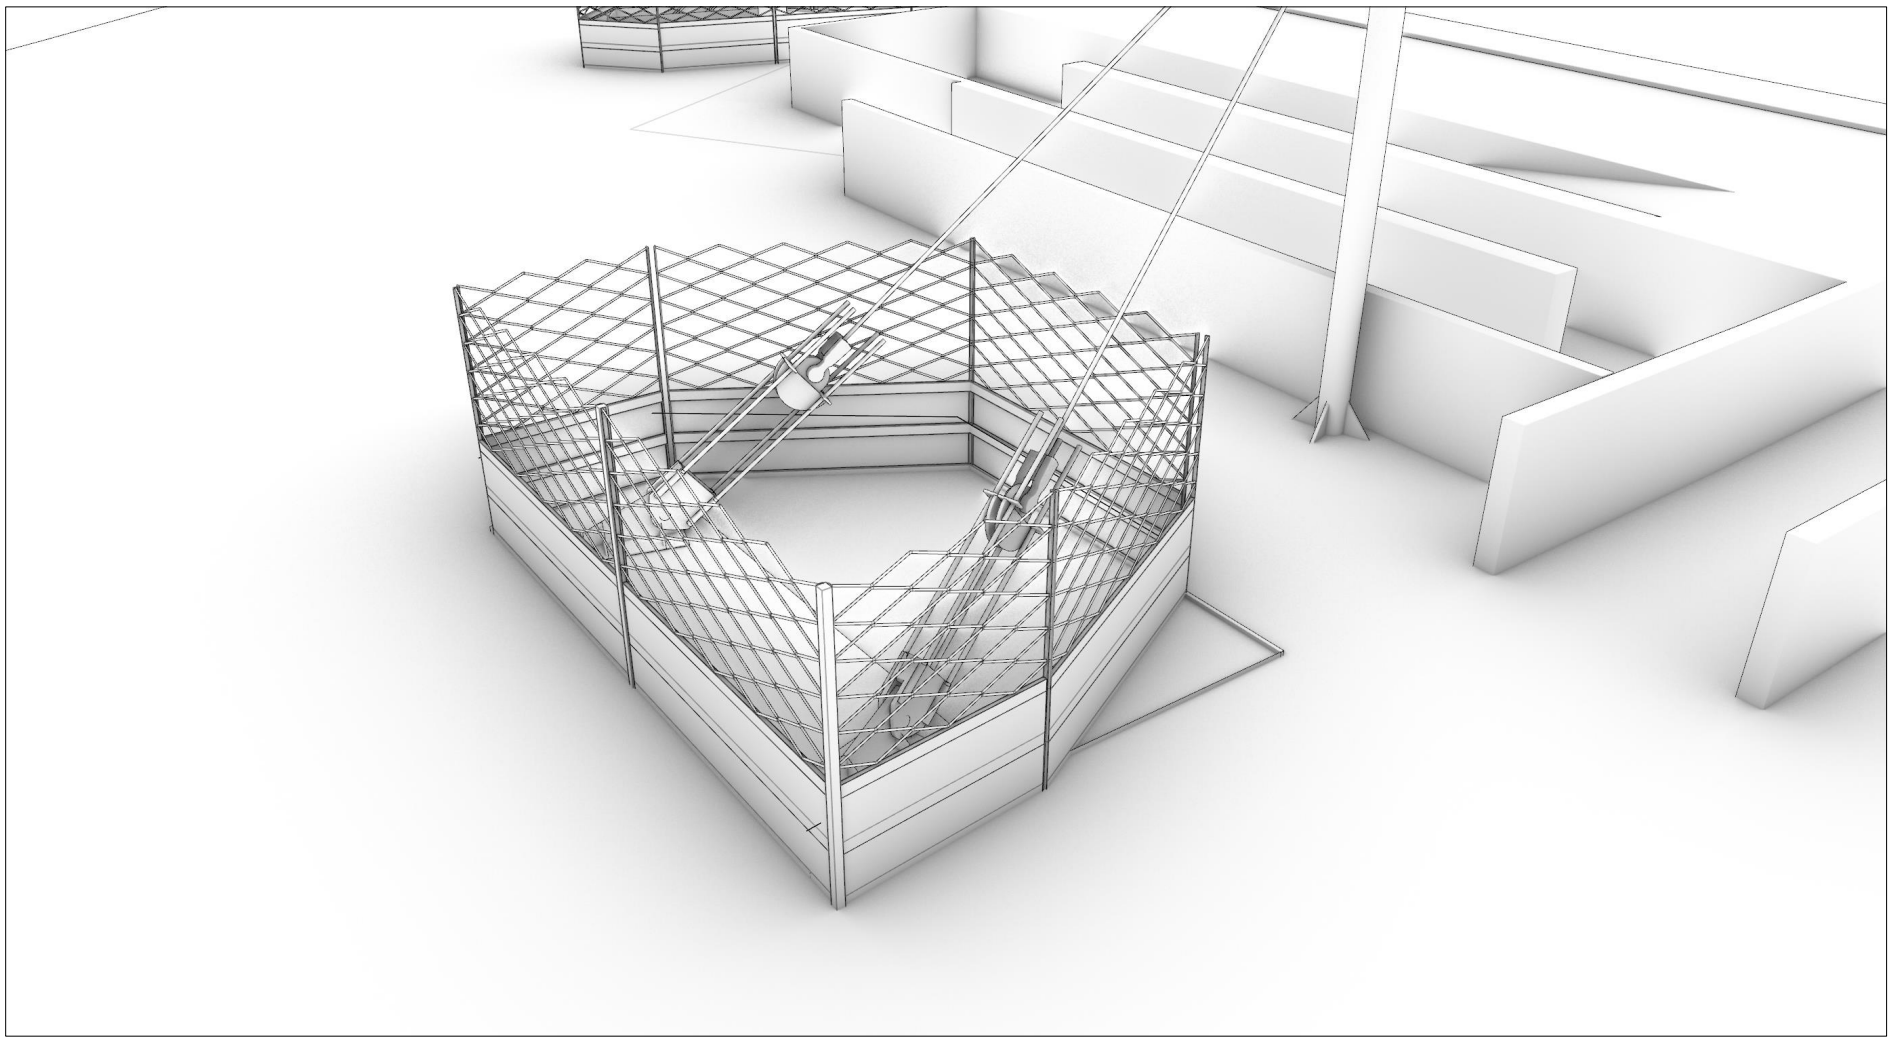

Niniejszy rysunek oraz jego zawartość stanowi własność intelektualną MASA Matylida Sałajewska Studio. Projekt jest chroniony prawem autorskim zgodnie z ustawą z dnia 04.12.1994 “O prawie autorskim i prawach pokrewnych”. Każdorazowe użycie, upublicznienie, powielenie lub przekazywanie stronom trzecim wymaga pisemnej zgody MASA Matylida Sałajewska Studio.Przejmując niniejszy rysunek firma wykonawcza akceptuje przedstawione na nim rozwiązania. Wymiary naniesione ręcznie mają pierwszeństwo nad drukowanymi. Wykonawca zobowiązuje się do sprawdzenia na własną odpowiedzialność wszystkichwymiarów i wytycznych dotyczących swojego zlecenia przed przystąpieniem do robót. O rozbieżnościach z narysowanymi lub pisemnie uzgodnionymi wytycznymi należy niezwłocznie powiadomić architekta lub kierownictwo budowy. Przed przystąpieniem do robót przedłożyć do zatwierdzenia aktualne rysunki warsztatowe

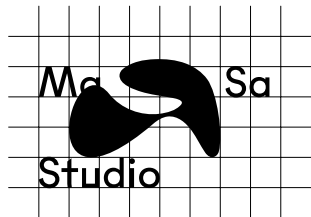

Biurowo: ul. Mariacka 35a  
40-01 4 Katowice

Studio: ul. Stalmacha 1 7  
40-058 Katowice

biuro.masa.studio@gmail.com  
matyldasalajewska@gmail.com  
m.glapinski@dmrconstructions.pl  
kontakt@dmrconstructions.pl

+48 66 33 50 777, +48 533 666 544

NAZWA PROJEKTU:  
AMFITEATR, WOLSKIE CENTRUM  
KULTURY

INWESTOR:  
WOLSKIE CENTRUM KULTURY

ZESPÓŁ PROJEKTOWY:  
Matylida Sałajewska  
Dawid Topolski  
Marcin Głapinski

PROJEKT WYKONAWCZY: KONSTRUKCJA

Nazwa rysunku:  
AMTR\_oslona\_2\_1

Numer rysunku:  
AMTR\_002

REWIZJA:

SKALA:

PLIK: AMTR\_oslona\_2\_1.pdf

DATA: 31.07.2024