



Wolskie Centrum Kultury

Legenda:




Hydrant zewnętrzny



Droga pożarowa



Kierunek ewakuacji

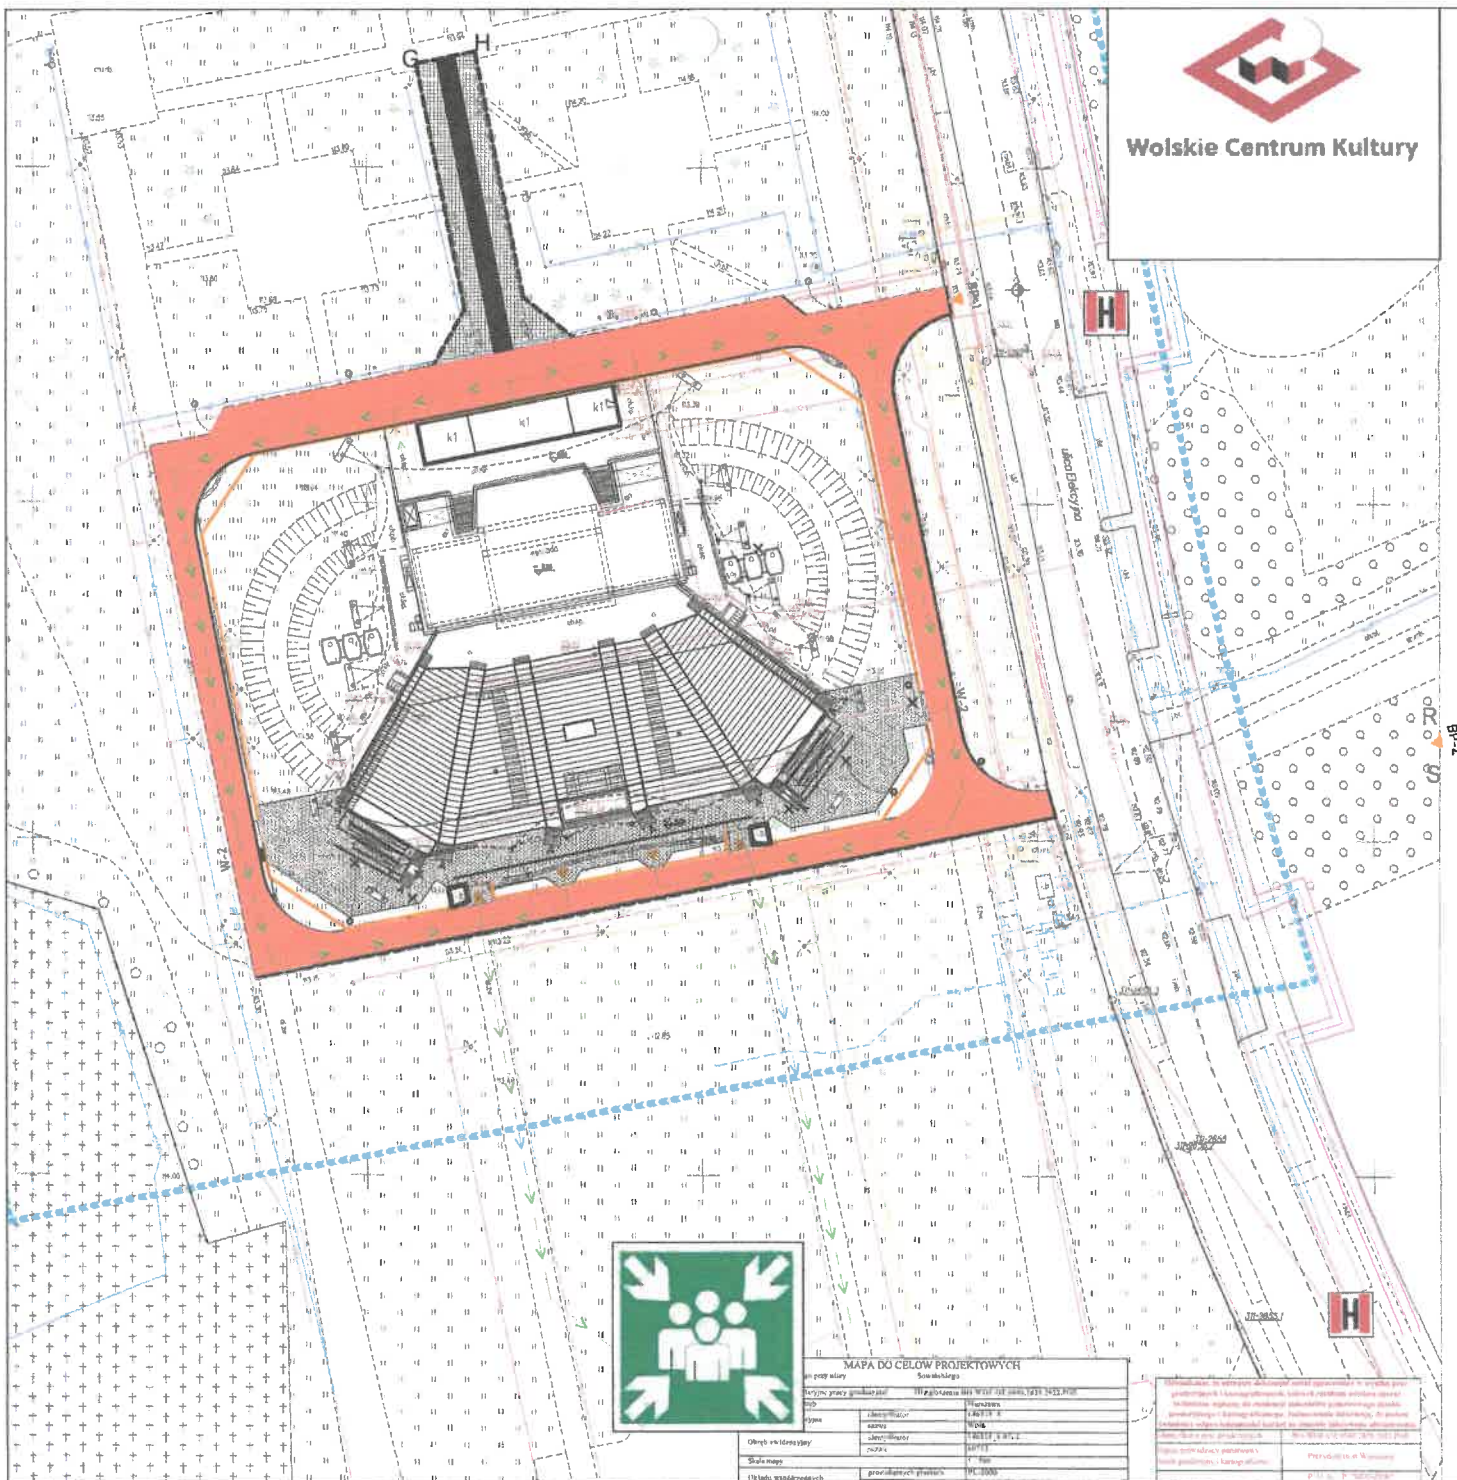

Obiekt:

AMFITEATR
PARK IM. GEN. JÓZEFA SOWIŃSKIEGO

Branża: **OCHRONA PRZECIWPOŻAROWA**

Temat:

**INSTRUKCJA
BEZPIECZEŃSTWA POŻAROWEGO**

Nazwa rysunku:

Plan Zagospodarowania Terenu

Opracował:

Jarosław Kwiatkowski
Inspektor ochrony p.poż.
Nr uprawn. SIOPA/7W/2024/5/6


Podpis:

Data:

LIPIEC 2024 r.

Numer rysunku:

1

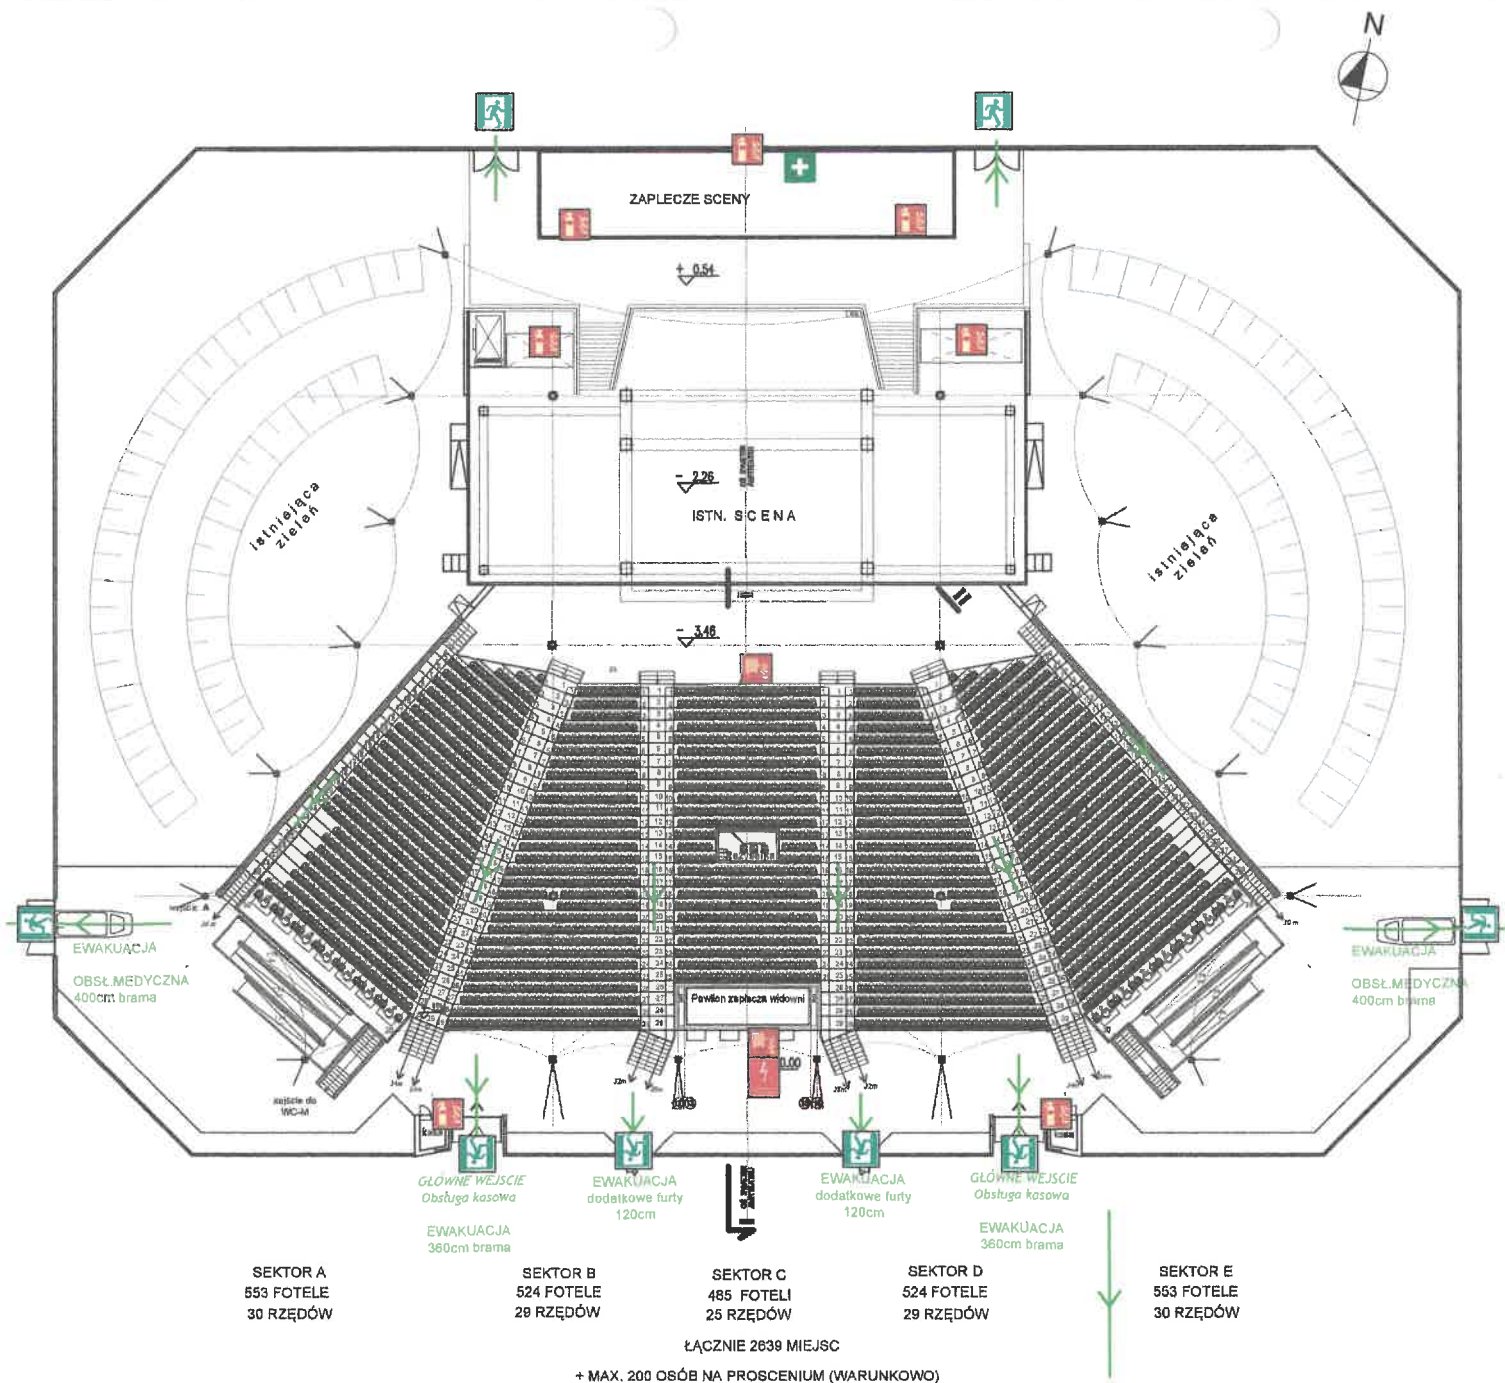

Legenda:

-  Gaśnica
-  Apteczka
-  Hydrant wewnętrzny
-  Przeciwpozarowy wyłącznik prądu

ZLICZENIA POWIERZCHNI
Powierzchnia projektowanej
WIDOWNI wraz z komunikacją = 1 585 m²

Powierzchnia nowego zmniejszonego
PROSCENIUM = 260 m²

Powierzchnia projektowanych
galerii NPS+TOW wraz z rampami
obokami = 165,7 m²


Obiekt:	
AMFITEATR PARK IM. GEN. JÓZEFA SOWIŃSKIEGO	
Branża: OCHRONA PRZECIWPÓŻAROWA	
Temat:	
INSTRUKCJA BEZPIECZEŃSTWA POŻAROWEGO	
Nazwa rysunku:	
Rzut amfiteatru	
Opracował:	Podpis:
Jarosław Kwiatkowski Inspektor ochrony p.poż. Nr uprawn. SIOPA/7W/2024/5/6	
Data:	Numer rysunku:
LIPIEC 2024 r.	2

Legenda:


-  Gaśnica
-  Apteczka
-  Wyjście ewakuacyjne
-  Kierunek drogi ewakuacyjnej
-  Kierunek ewakuacji

ZL III kategoria zagrożenia ludzi

przewidywana max. ilość osób - do 50

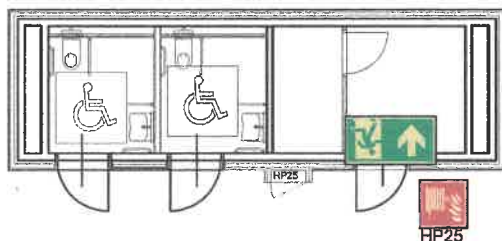

Oblekt:	
AMFITEATR PARK IM. GEN. JOZEF A SOWIŃSKIEGO	
Branża: OCHRONA PRZECIWOPOŻAROWA	
Temat:	
INSTRUKCJA BEZPIECZEŃSTWA POŻAROWEGO	
Nazwa rysunku:	
Rzut toalet	
Opracował:	Podpis:
Jarosław Kwiatkowski Inspektor ochrony p.poż. Nr uprawn. SIOPA/7W/2024/5/6	
Data:	Numer rysunku:
LIPIEC 2024 r.	3

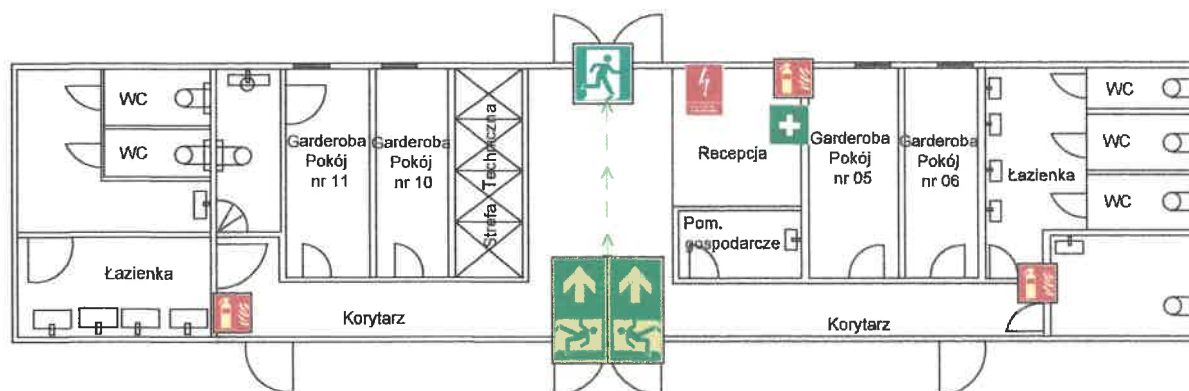

Legenda:

-  Gaśnica
-  Apteczka
-  Wyjście ewakuacyjne
-  Kierunek drogi ewakuacyjnej
-  Gł. wyłącznik prądu
-  Kierunek ewakuacji

ZL III kategoria zagrożenia ludzi

przewidywana max. ilość osób - 30

Obiekt:	
AMFITEATR PARK IM. GEN. JÓZEFA SOWIŃSKIEGO	
Branża: OCHRONA PRZECIWPOŻAROWA	
Temat:	
INSTRUKCJA BEZPIECZEŃSTWA POŻAROWEGO	
Nazwa rysunku:	
Rzut toalet	
Opracował:	Podpis:
Jarosław Kwiatkowski Inspektor ochrony p.poż. Nr uprawn. SIOPA/7W/2024/5/6	
Data:	Numer rysunku:
LIPIEC 2024 r.	4