


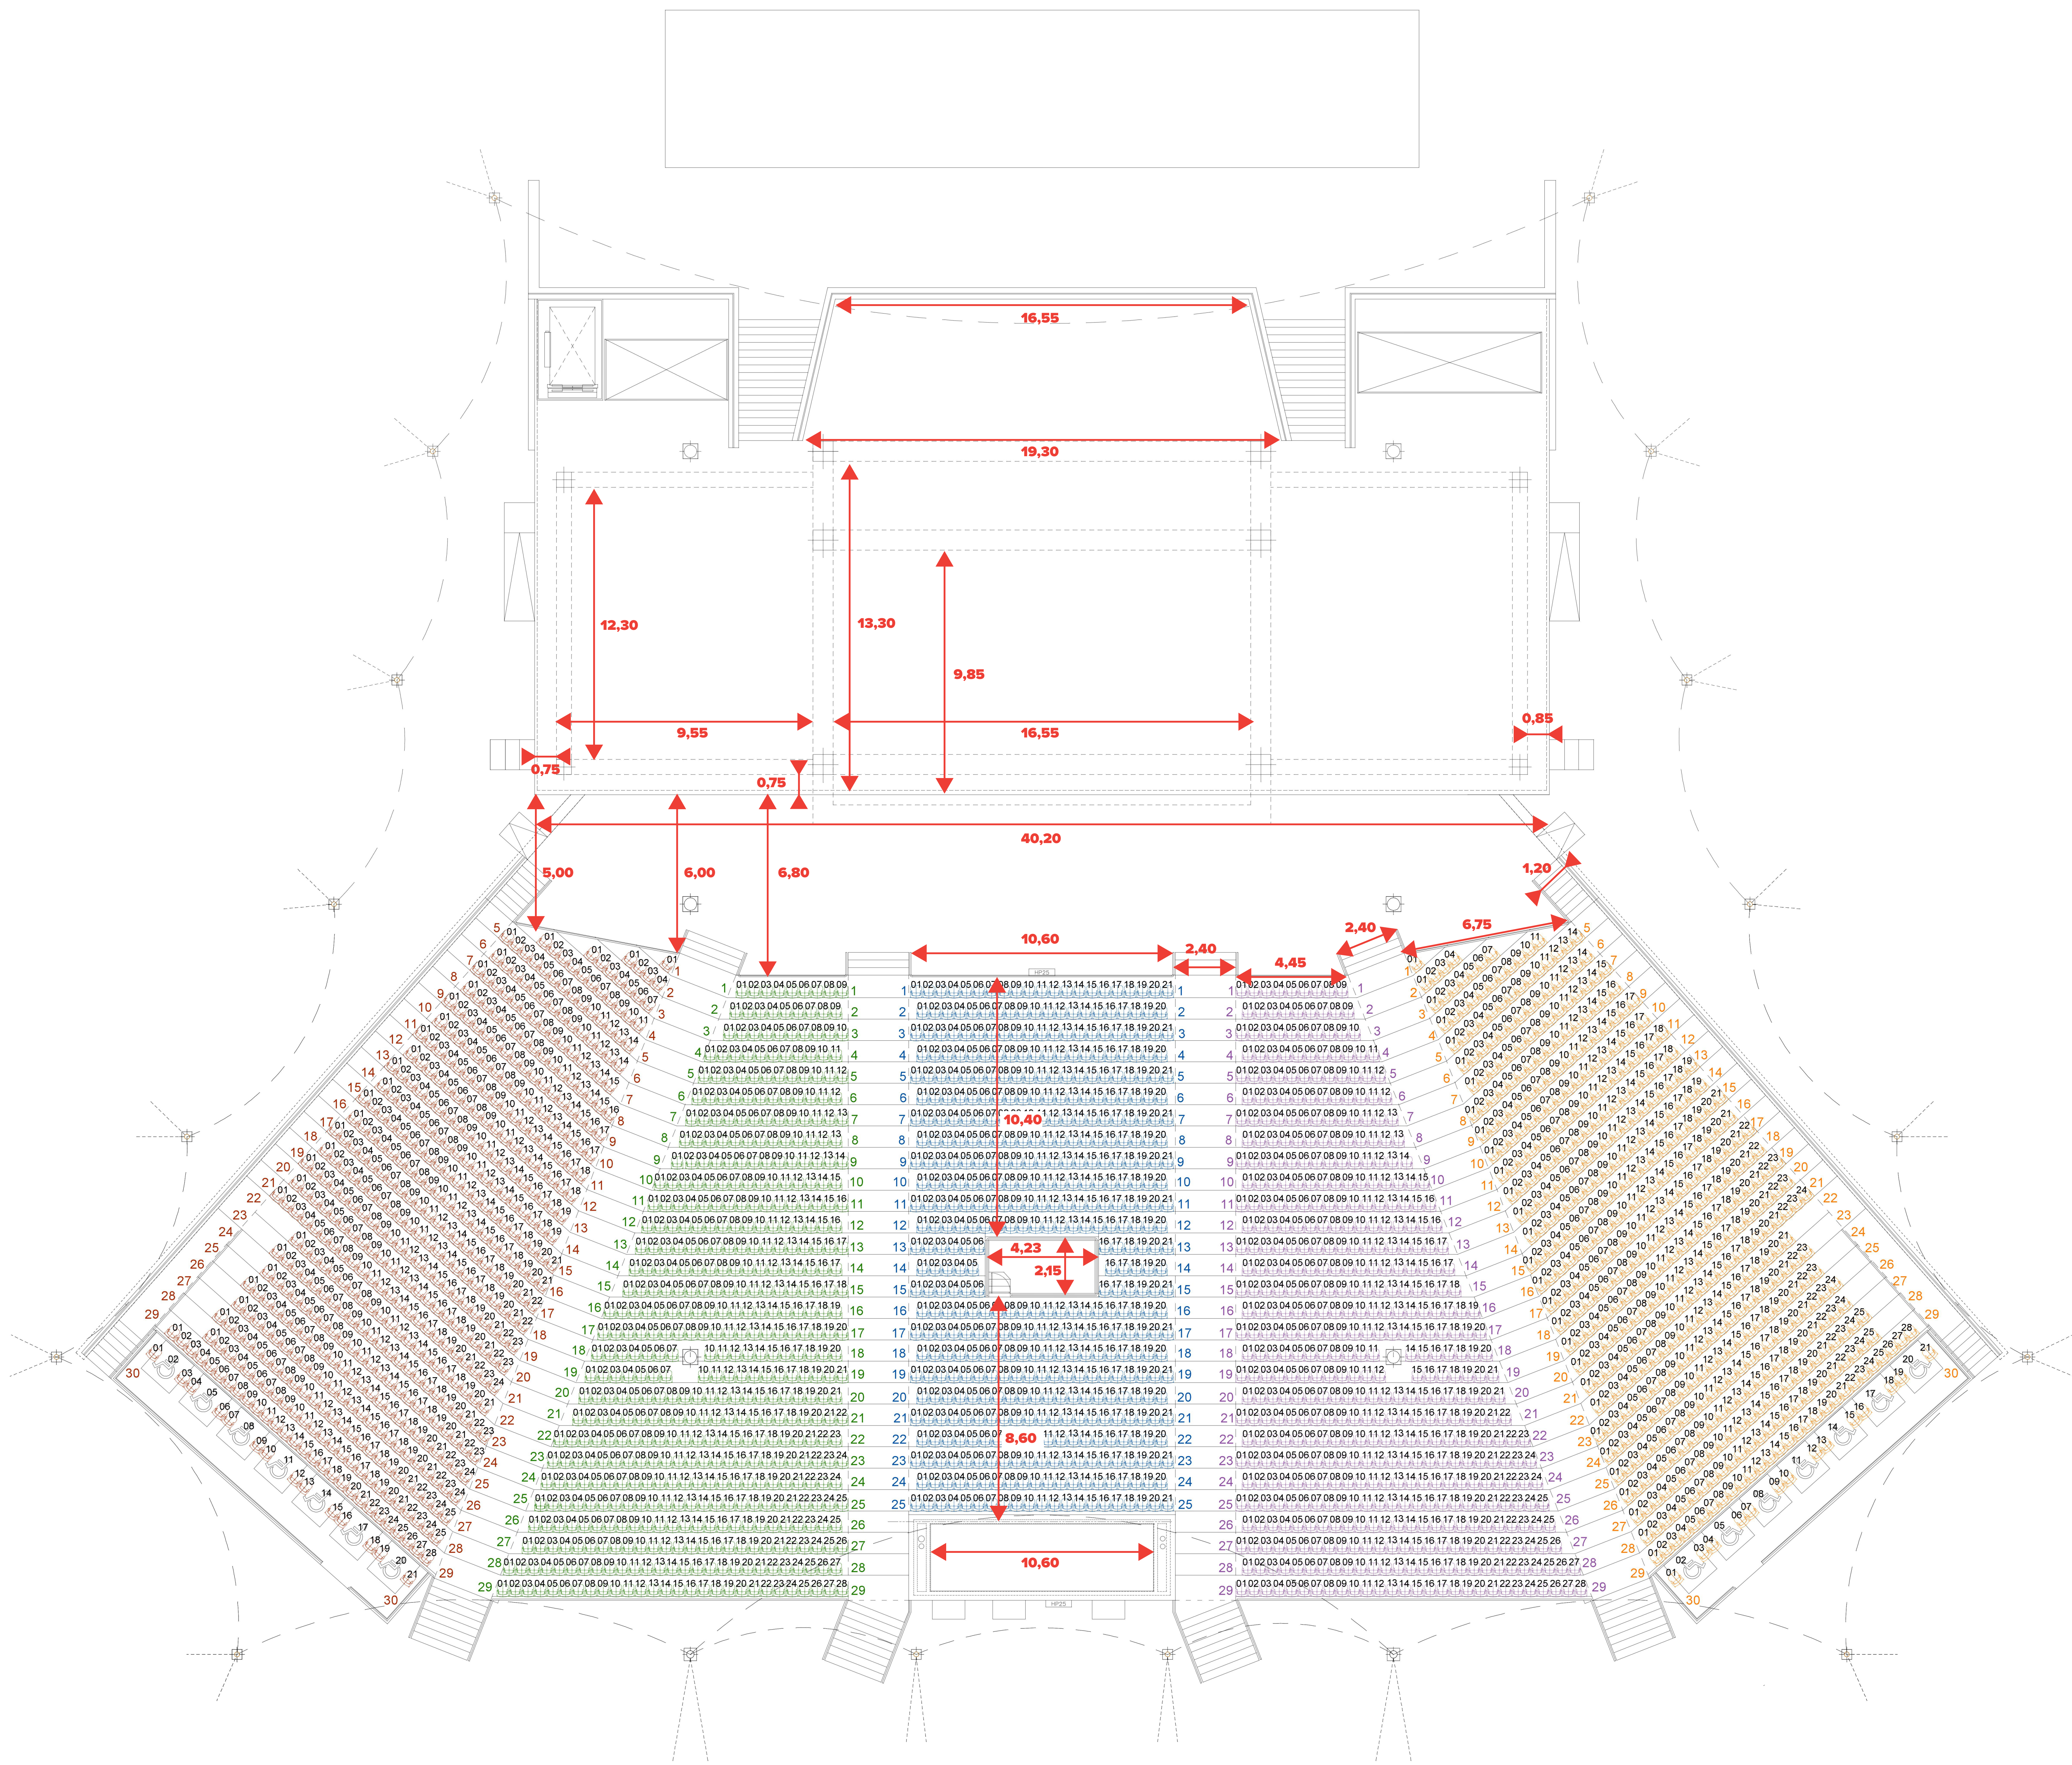

SEKTOR A
553 FOTELE
30 RZĘDÓW

SEKTOR B
524 FOTELE
29 RZĘDÓW

SEKTOR C
485 FOTELI
25 RZĘDÓW

SEKTOR D
524 FOTELE
29 RZĘDÓW

SEKTOR E
553 FOTELE
30 RZĘDÓW

ŁĄCZNIE 2639 MIEJSC

+ MAX. 100 OSÓB NA PROSCENIUM (WARUNKOWO)

+ 3 OSOBY - FOCH